


岳阳市建设工程规划方案调整公示牌

岳阳兴长研发中心项目修建性详细规划方案及建筑设计方案调整公示




岳阳兴长研发中心项目修建性详细规划方案及建筑设计方案调整公示


修改后总图

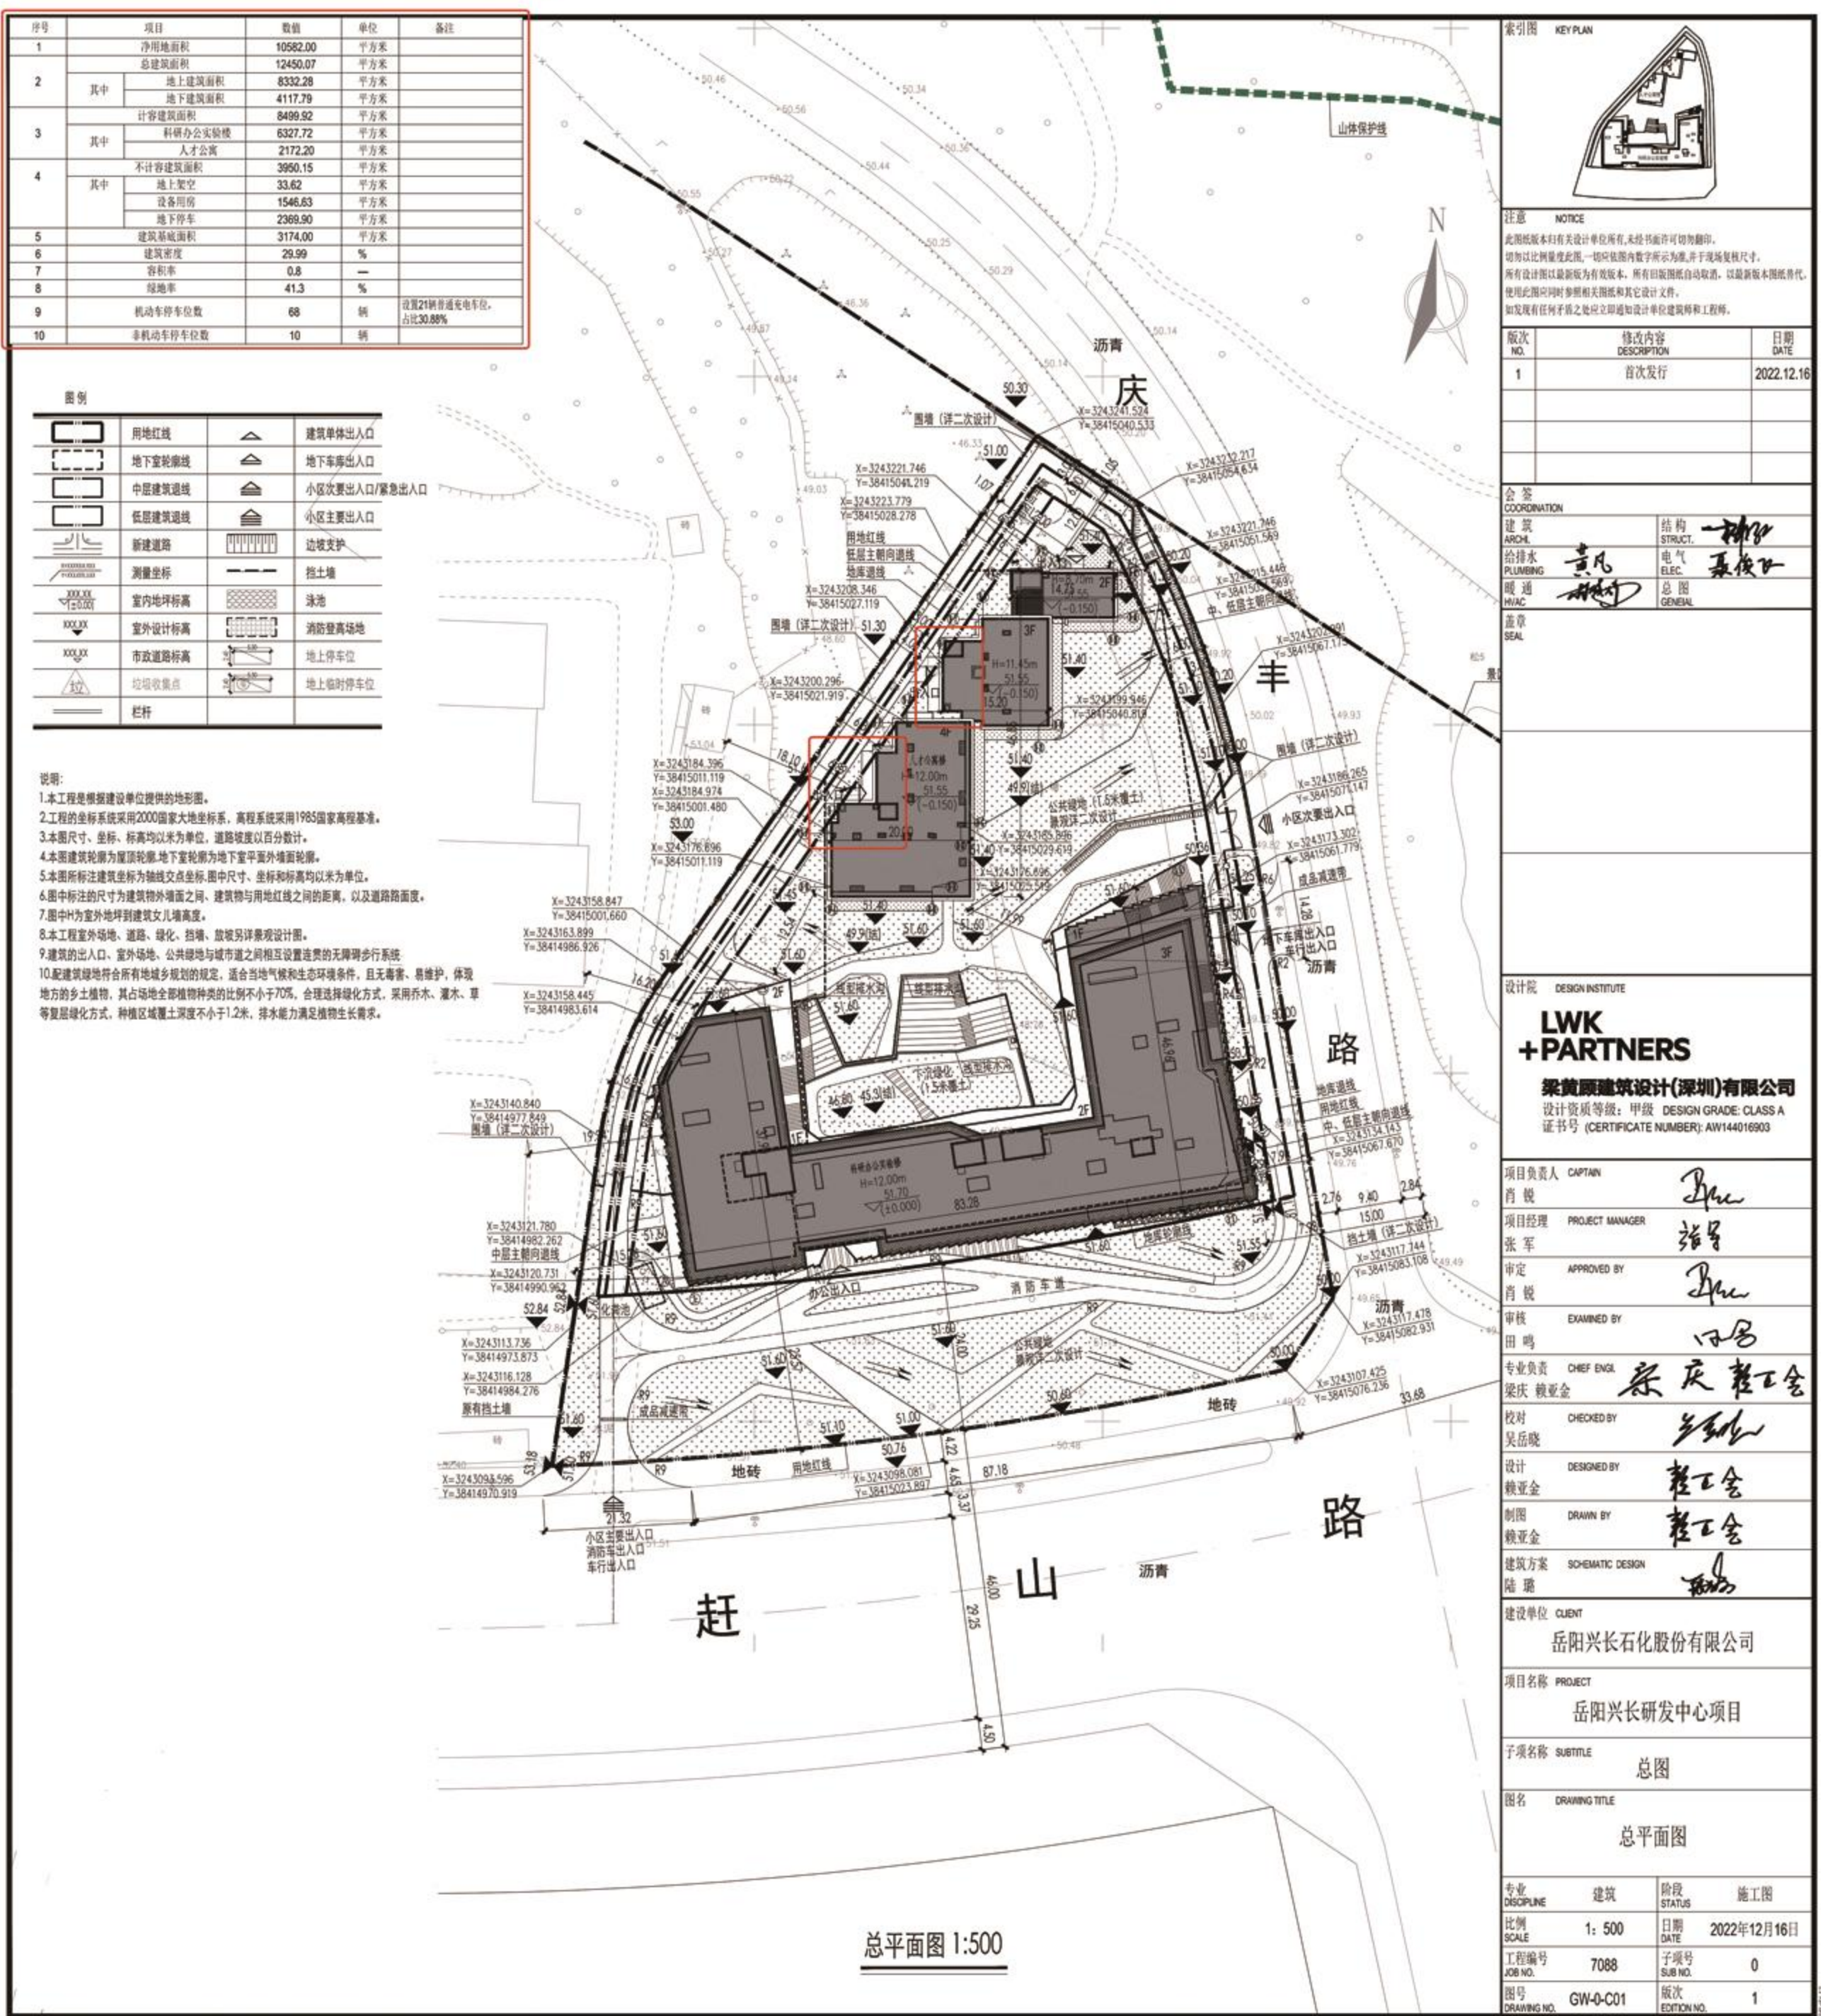


修改后地下室

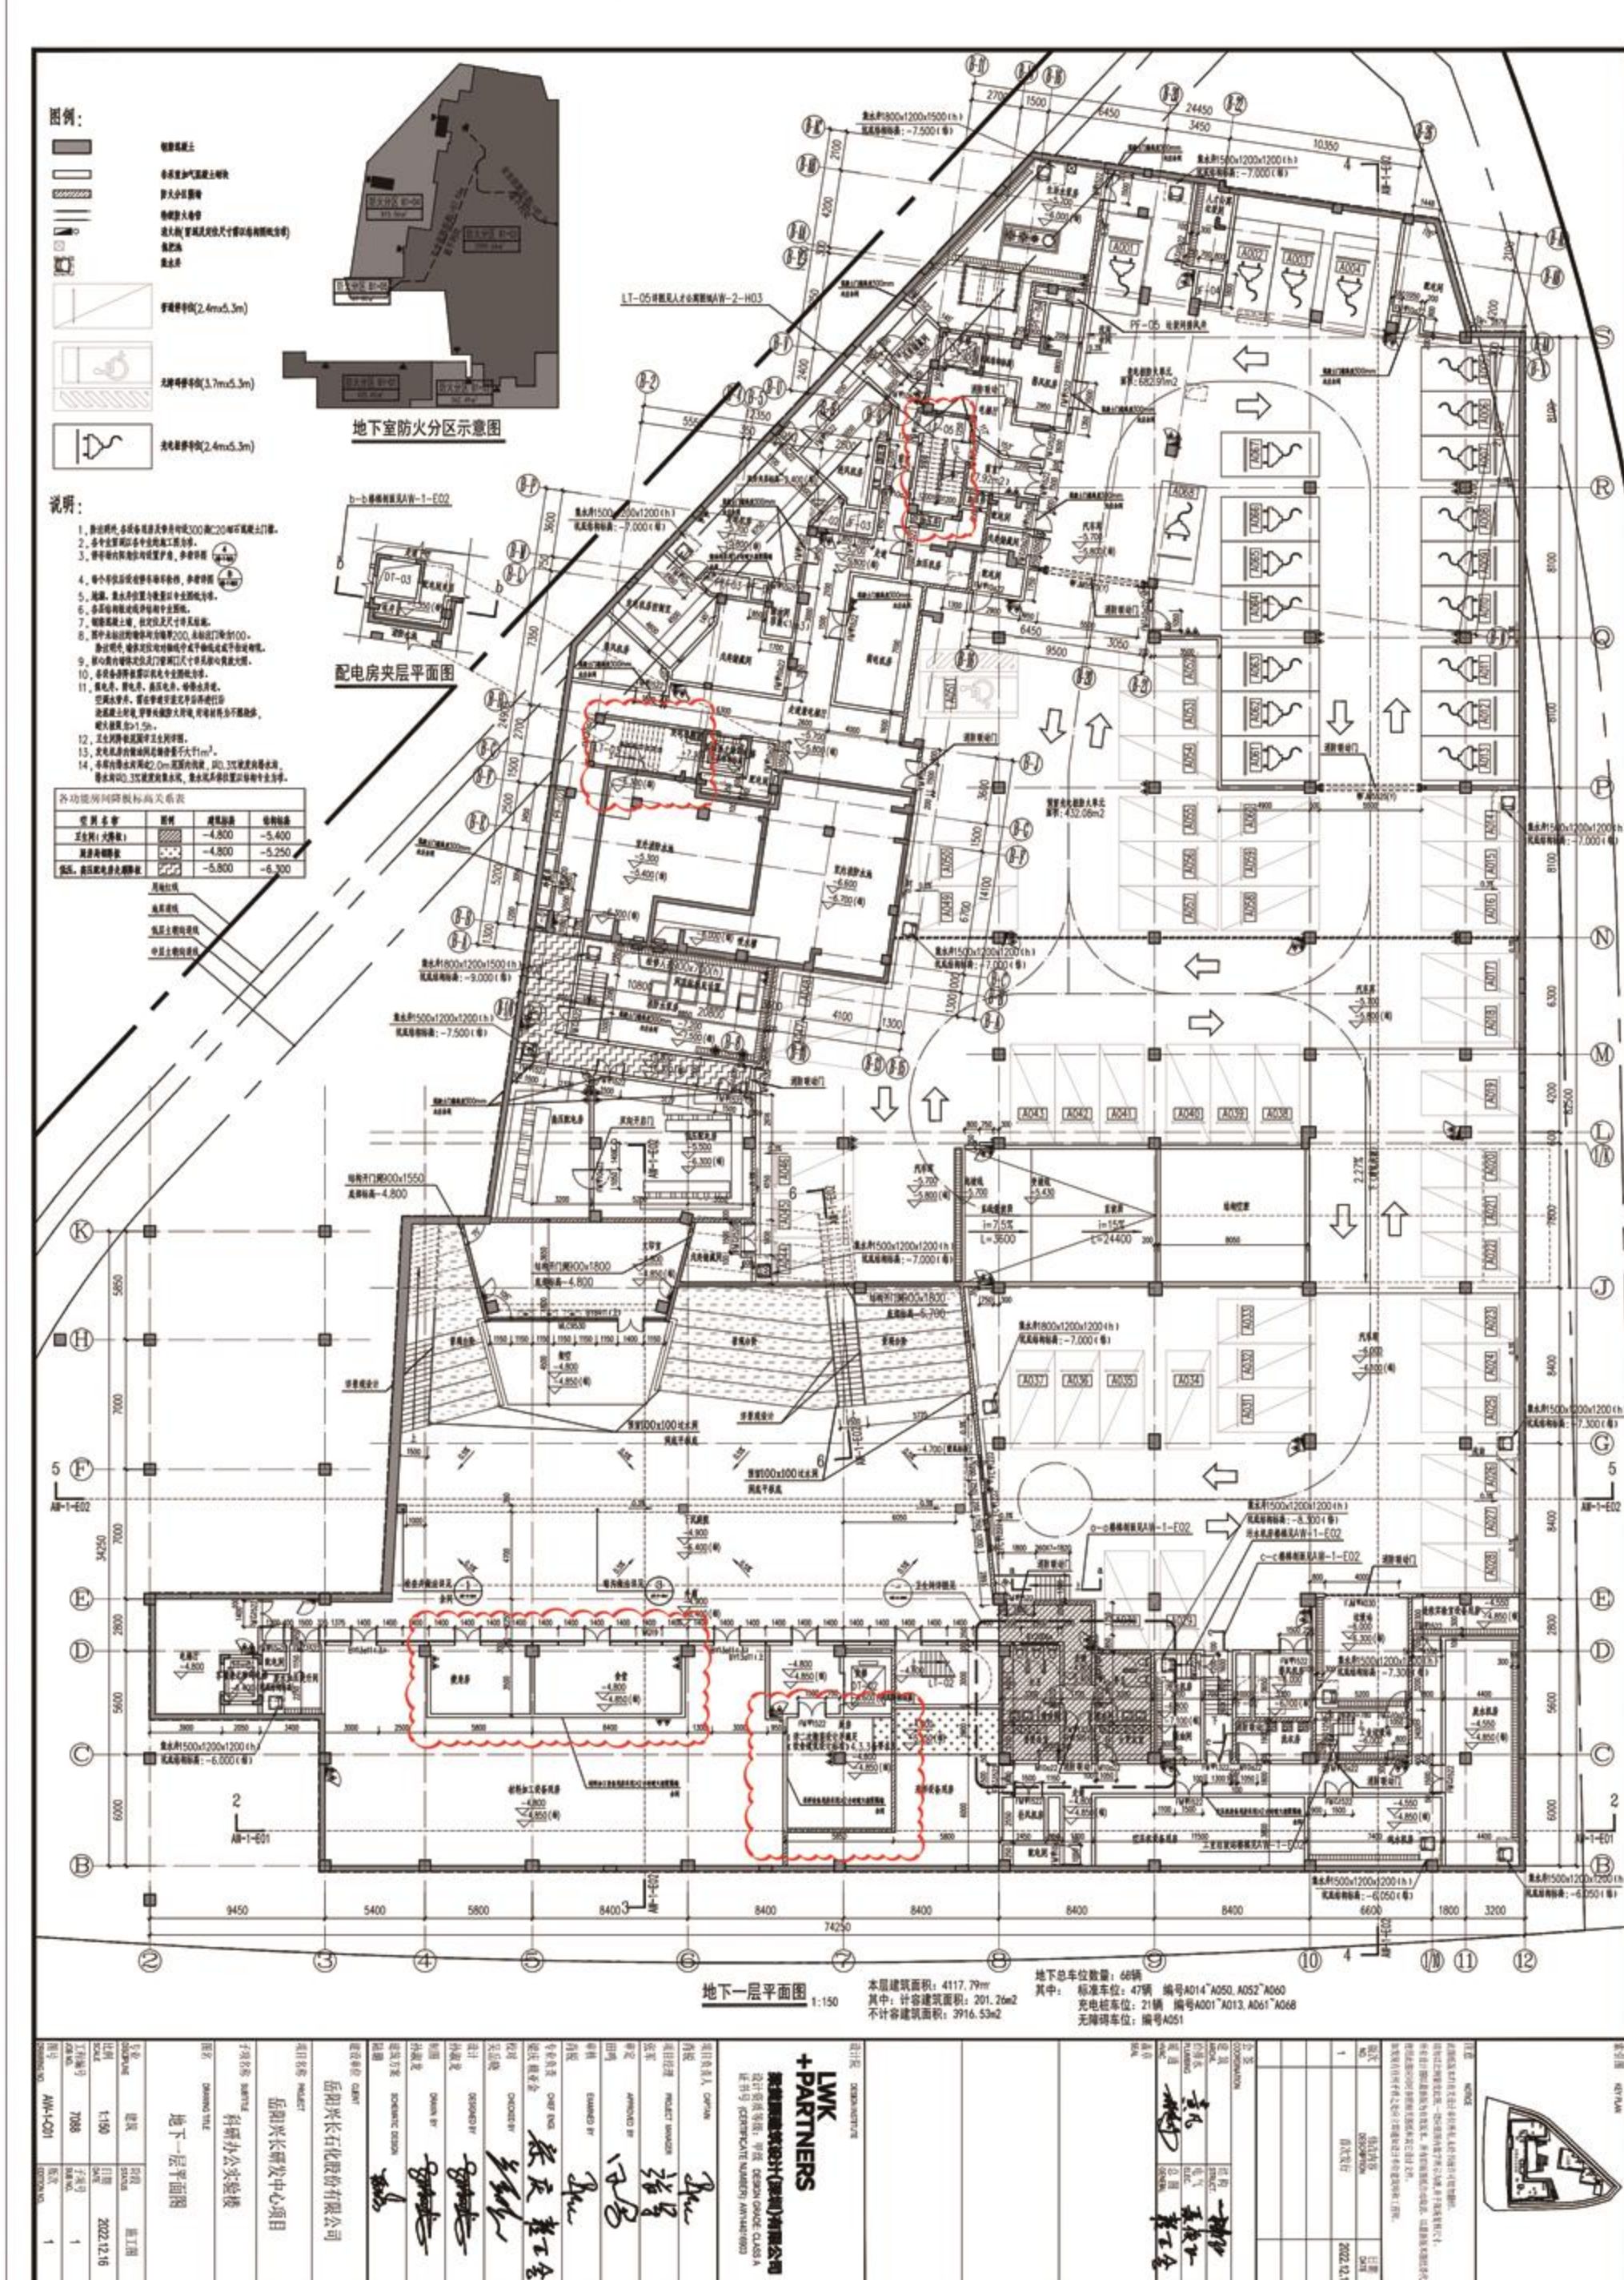


修改前地下室

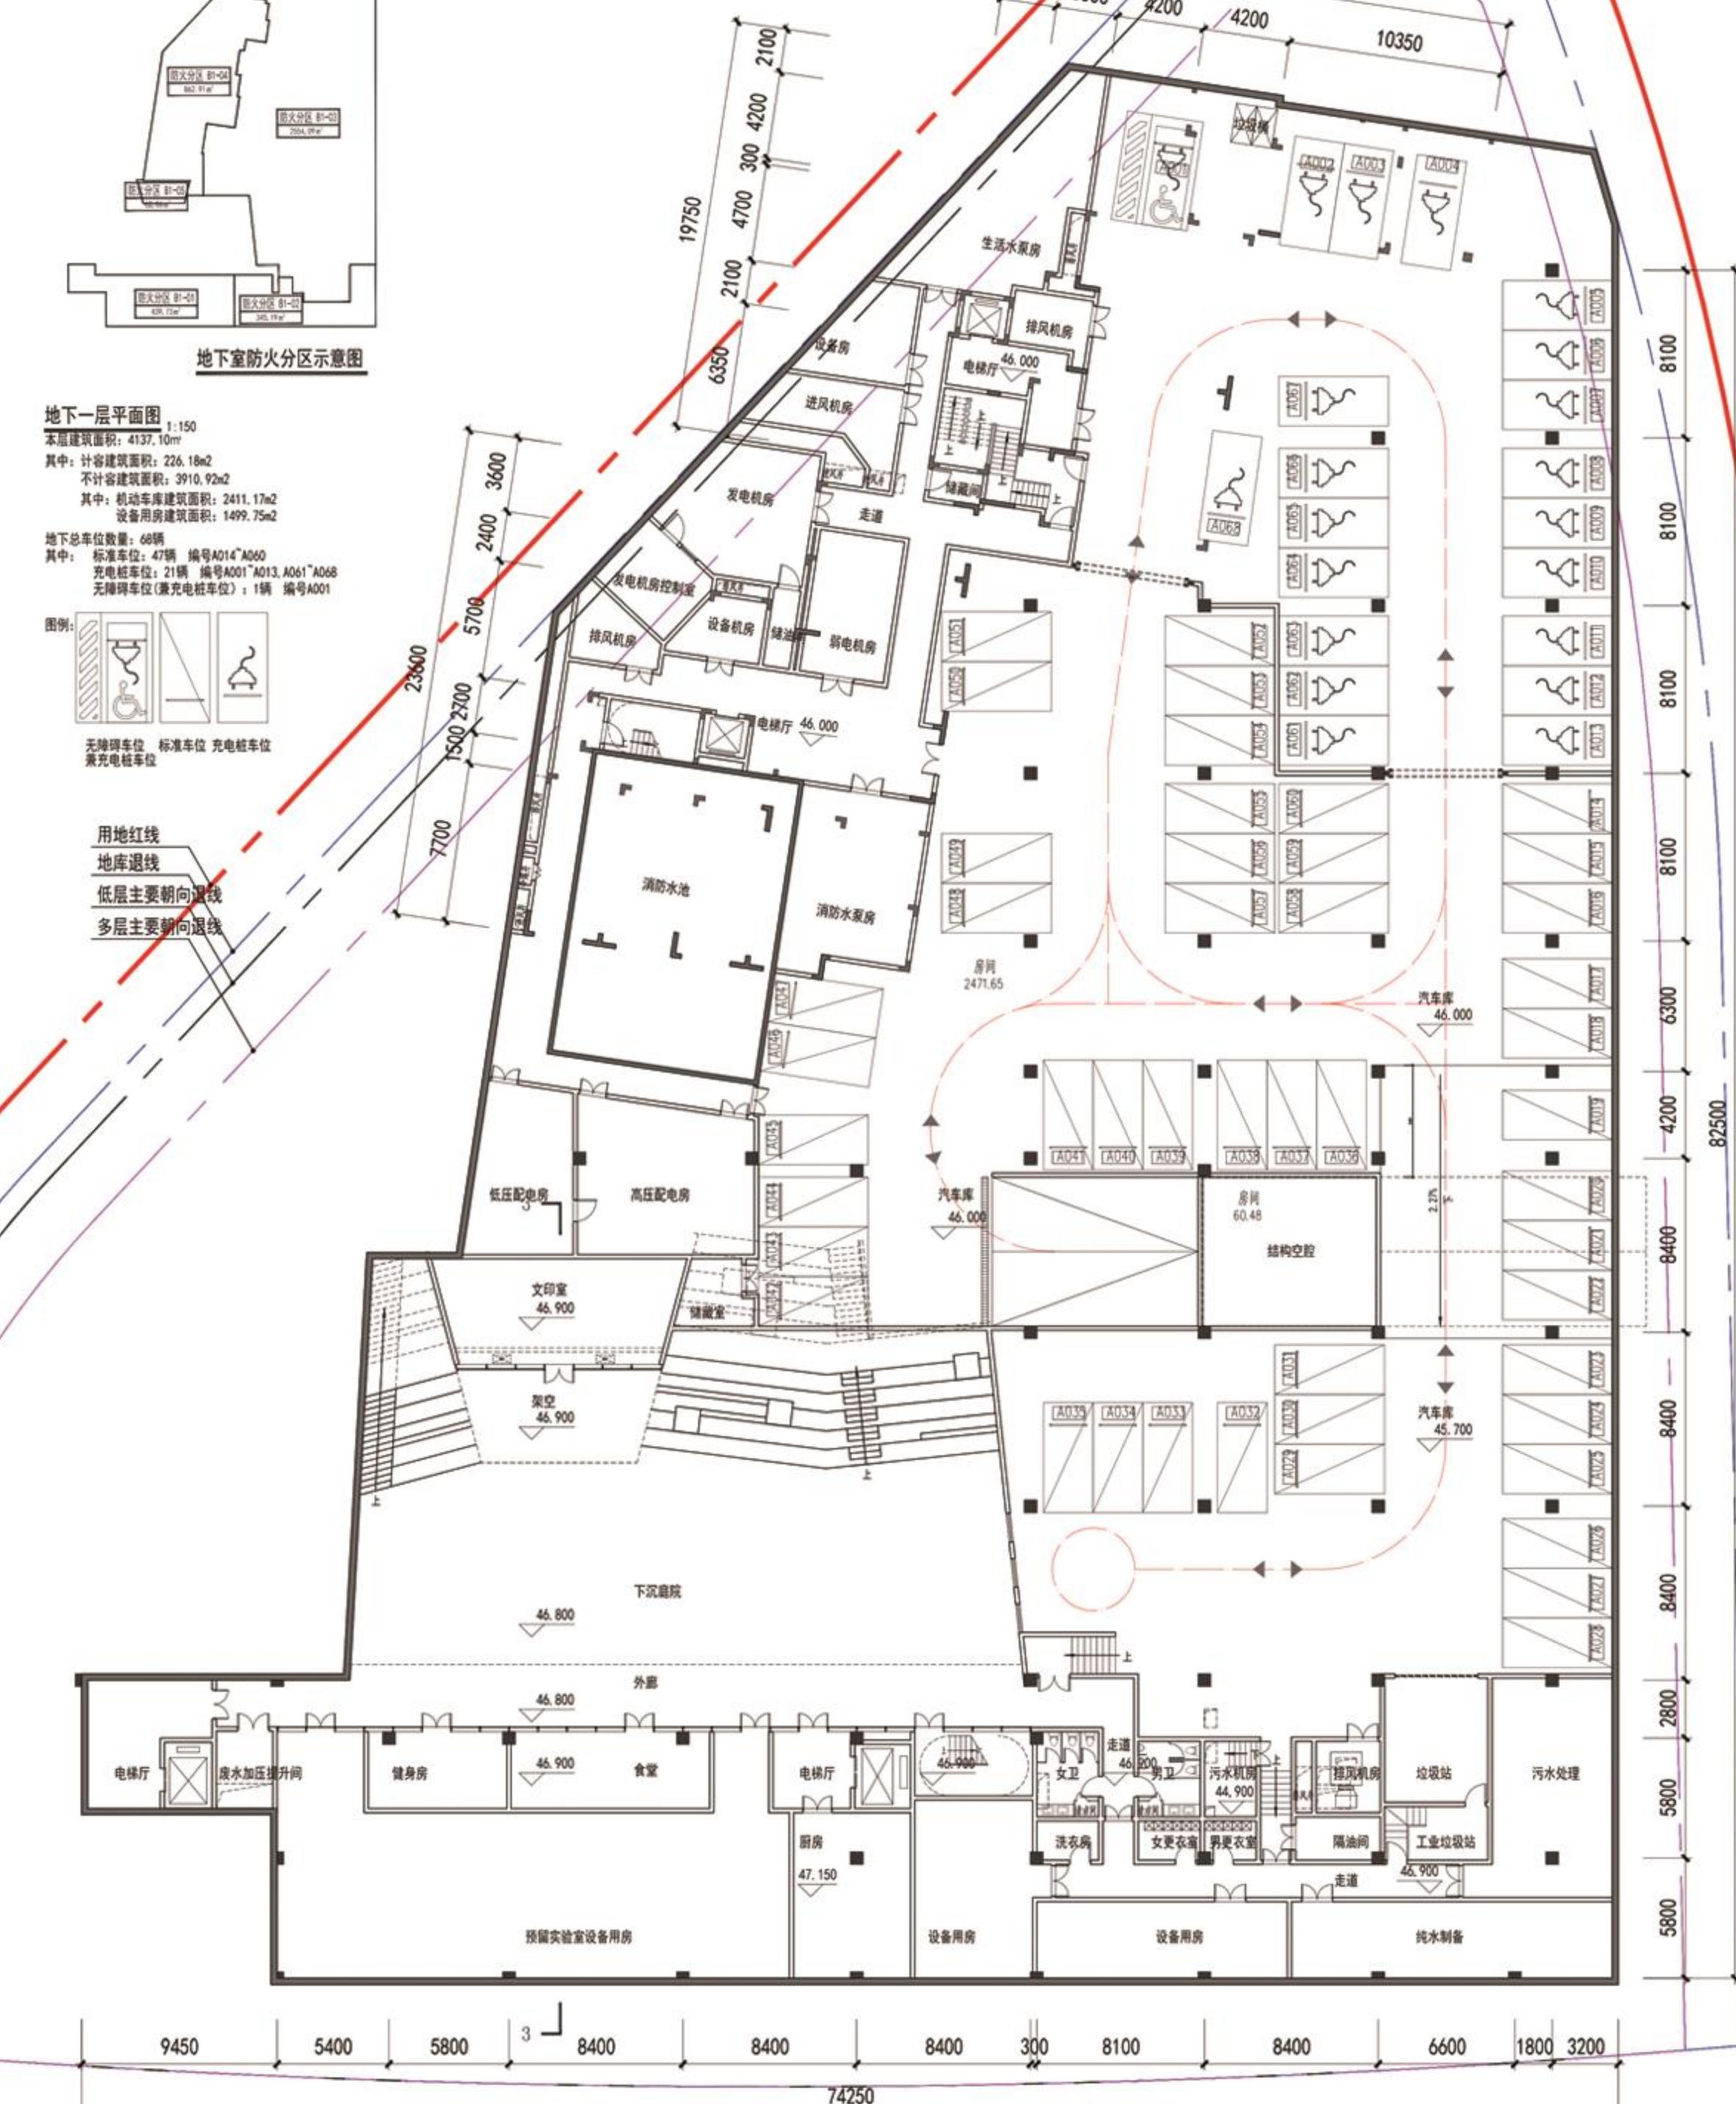

修改后公寓图

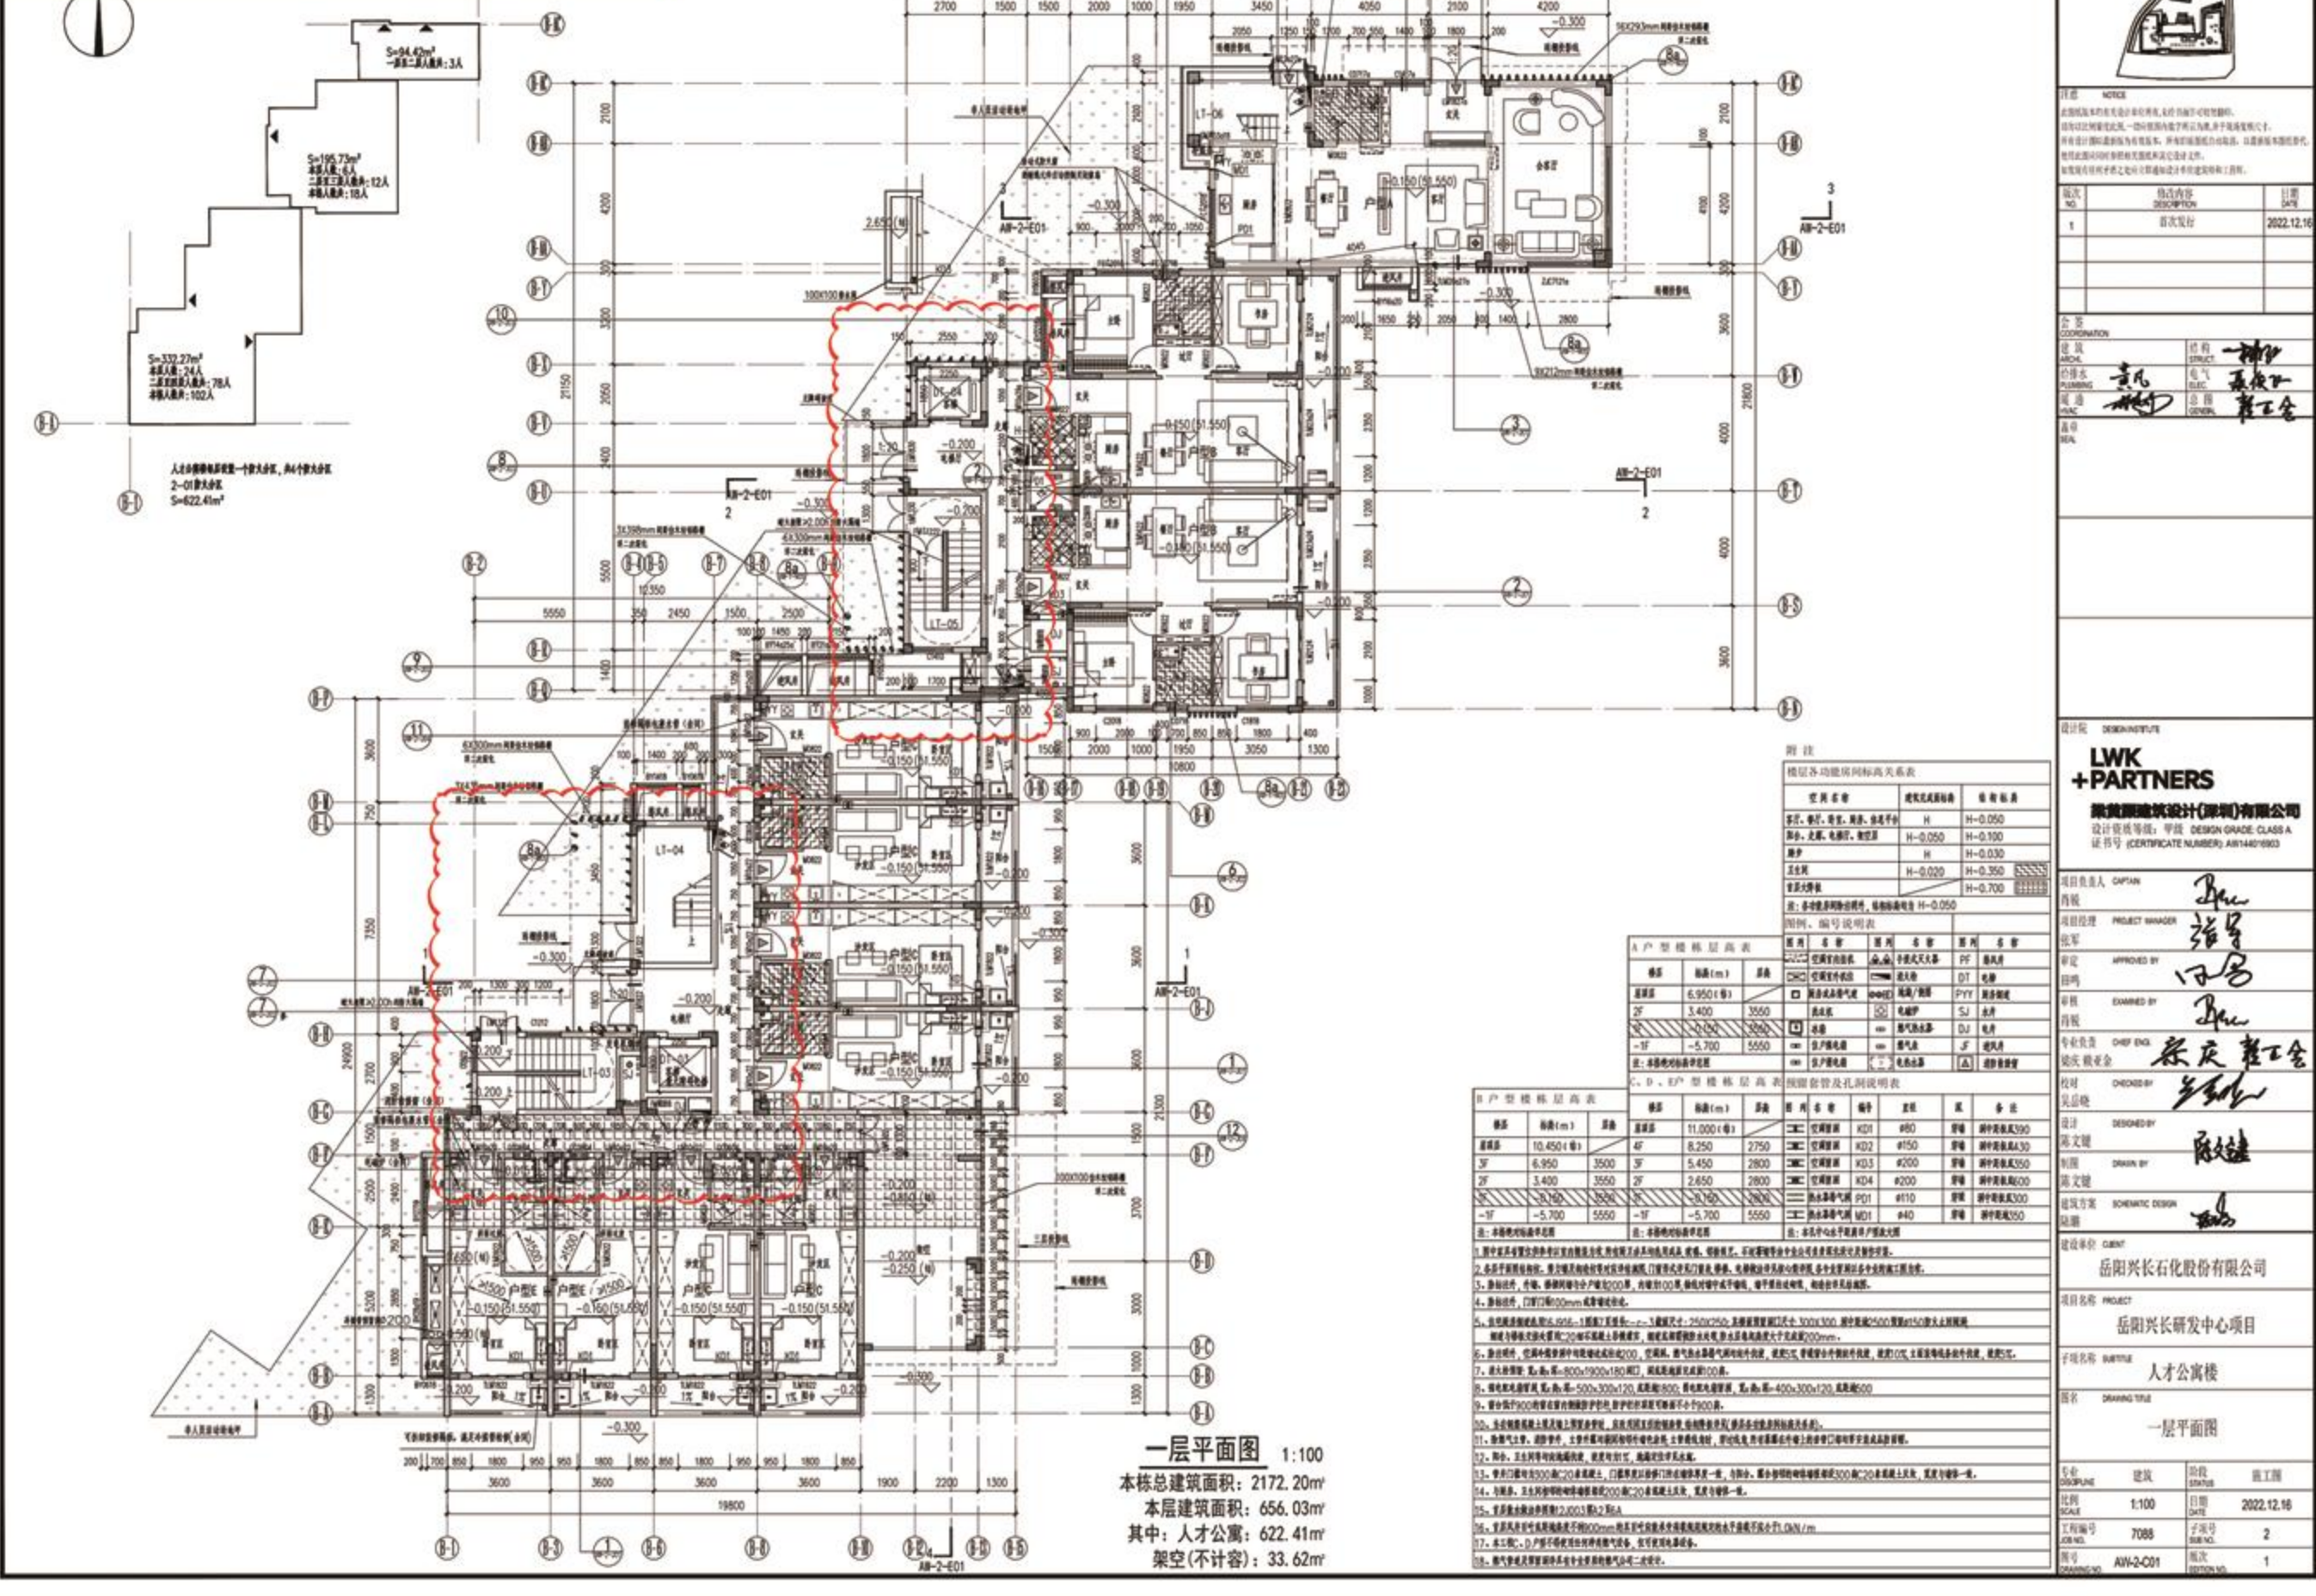

修改前公寓图

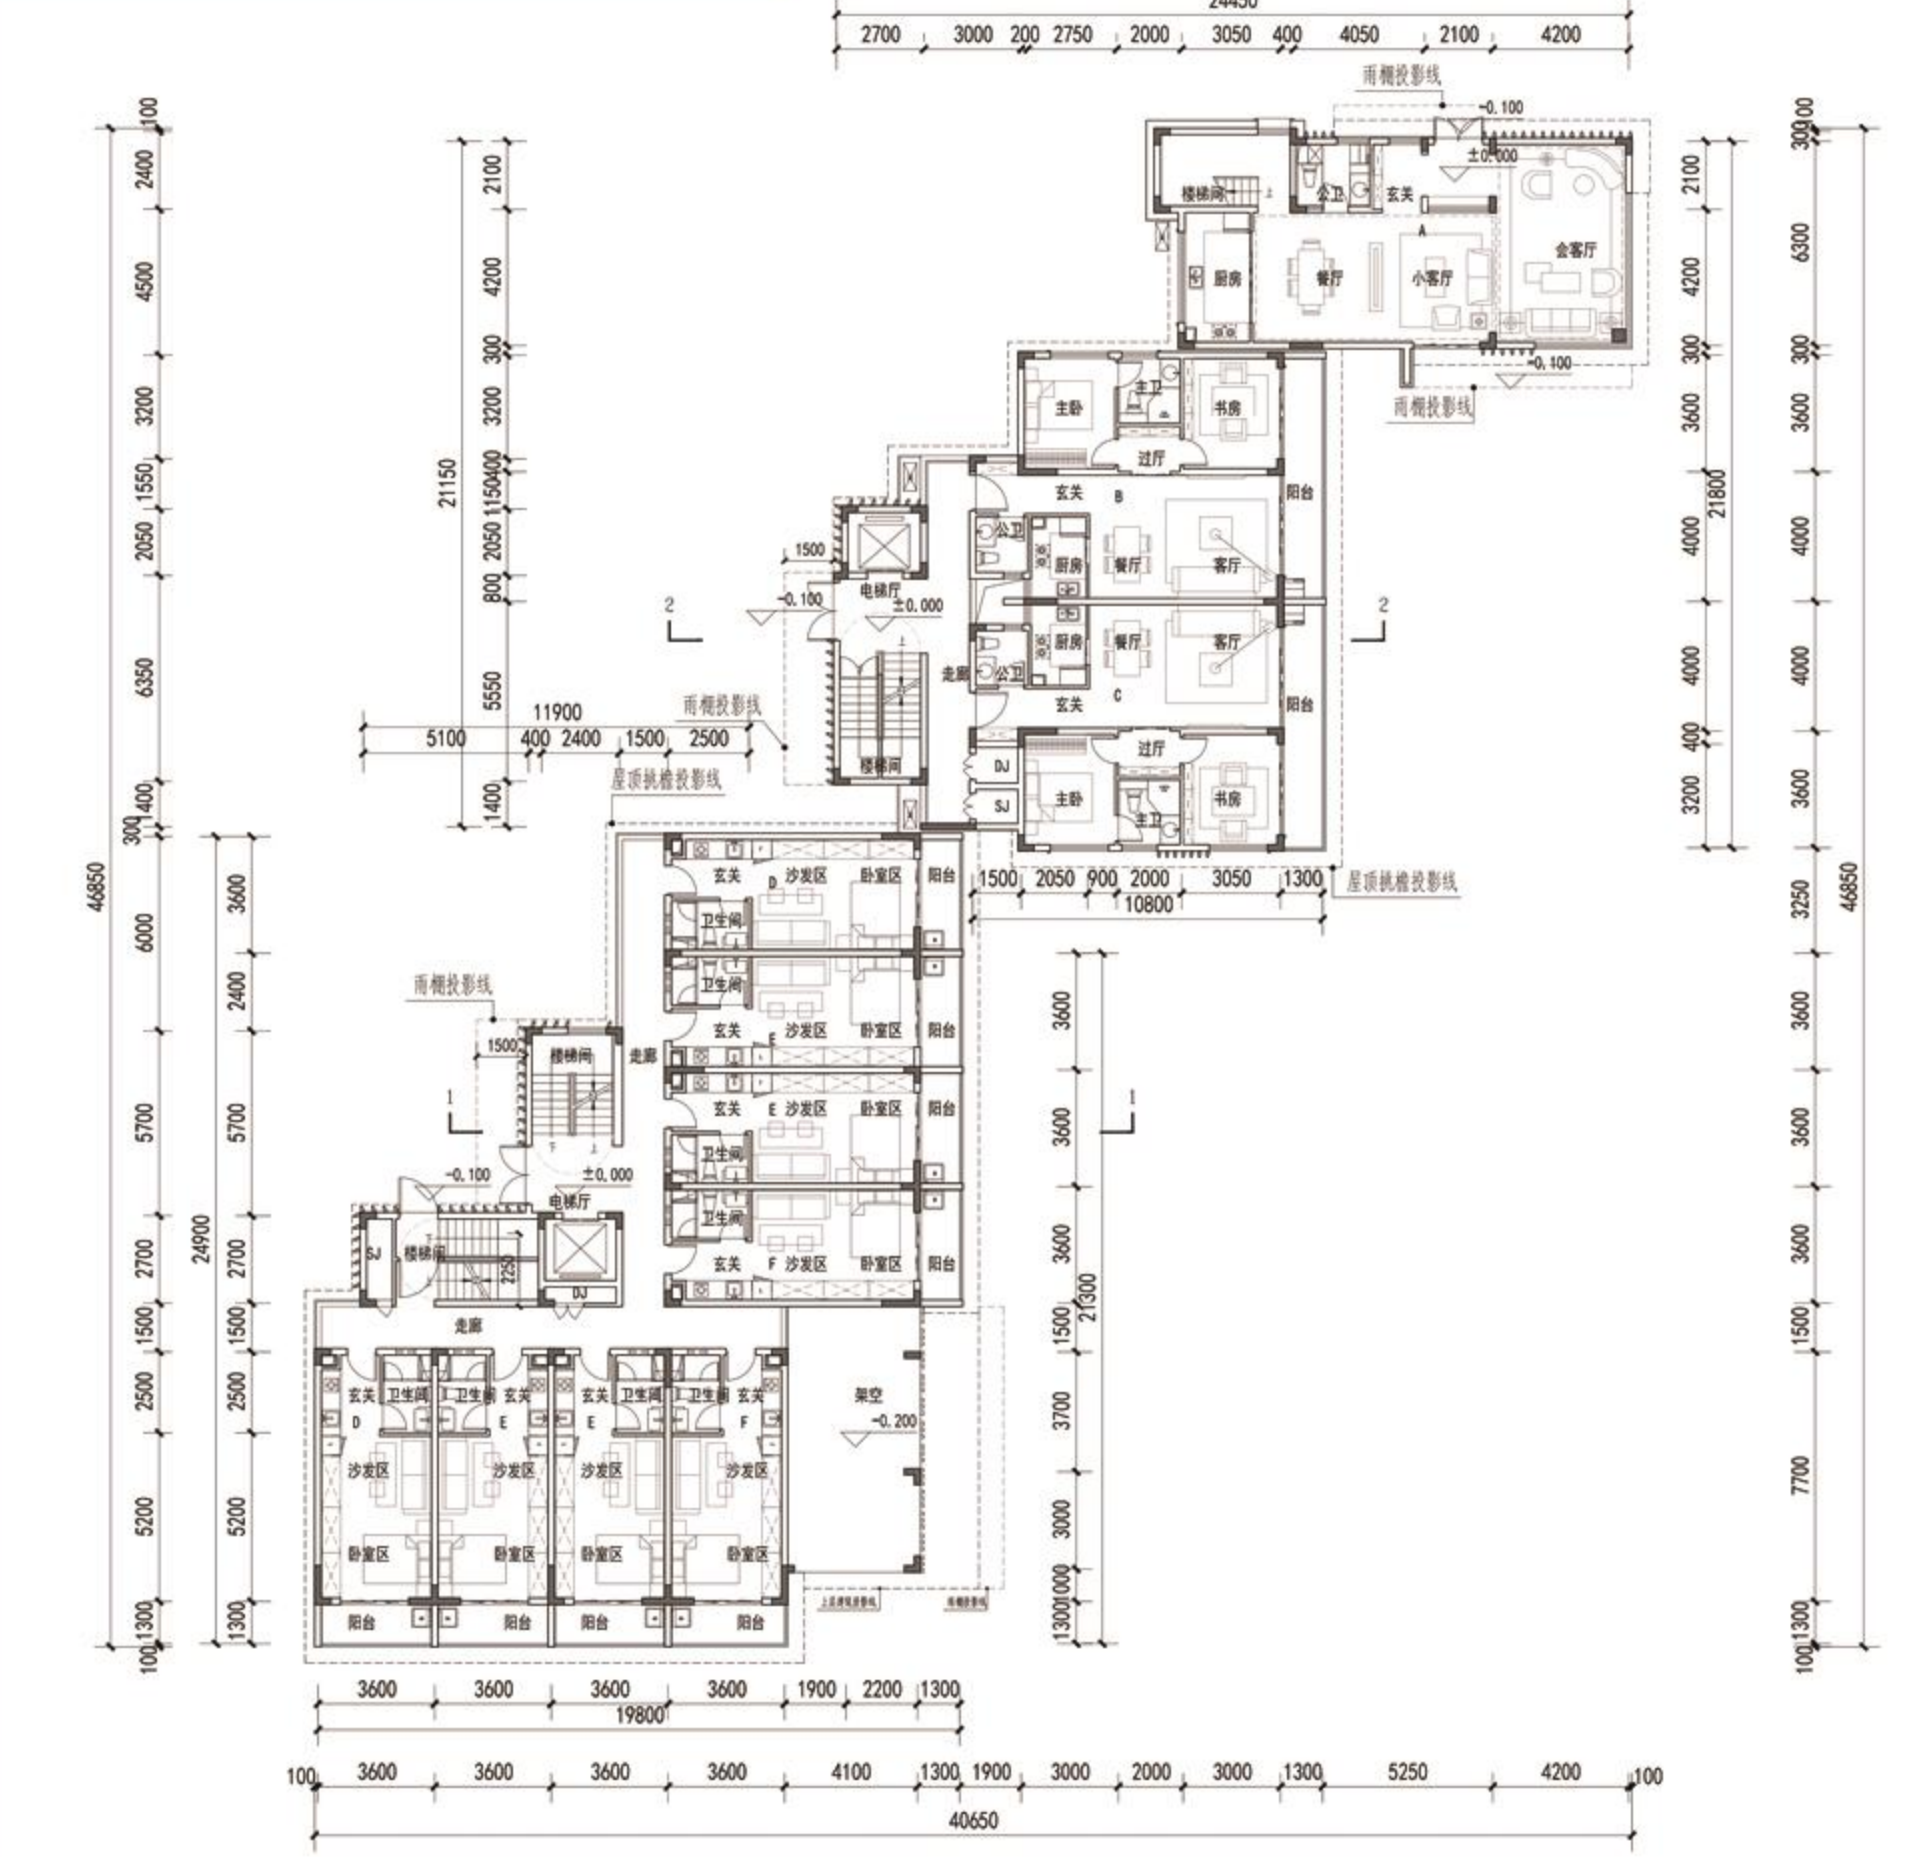

岳阳兴长石化股份有限公司根据施工图审查意见向我局申请对已审定的“岳阳兴长研发中心”项目修建性详细规划及建筑方案进行局部调整，调整后容积率、建筑密度、绿地率均未改变，具体调整方案、经济技术指标如图所示。根据《中华人民共和国城乡规划法》第四十条、住建部《关于城乡规划公开公示的规定》第二十条之规定，我局现依法将该项目修建性详细规划及建筑设计方案向社会进行批前公示。公示时间为2023年03月11日到2023年03月19日。相关利益人若有不同意见，请在公示日期内以书面的形式向我局提出意见或建议，逾期我司不再受理。

联系人：肖工

联系电话：(0730)-8846733