



4.规划总平面图调整前后对比

调整前二期总平面图

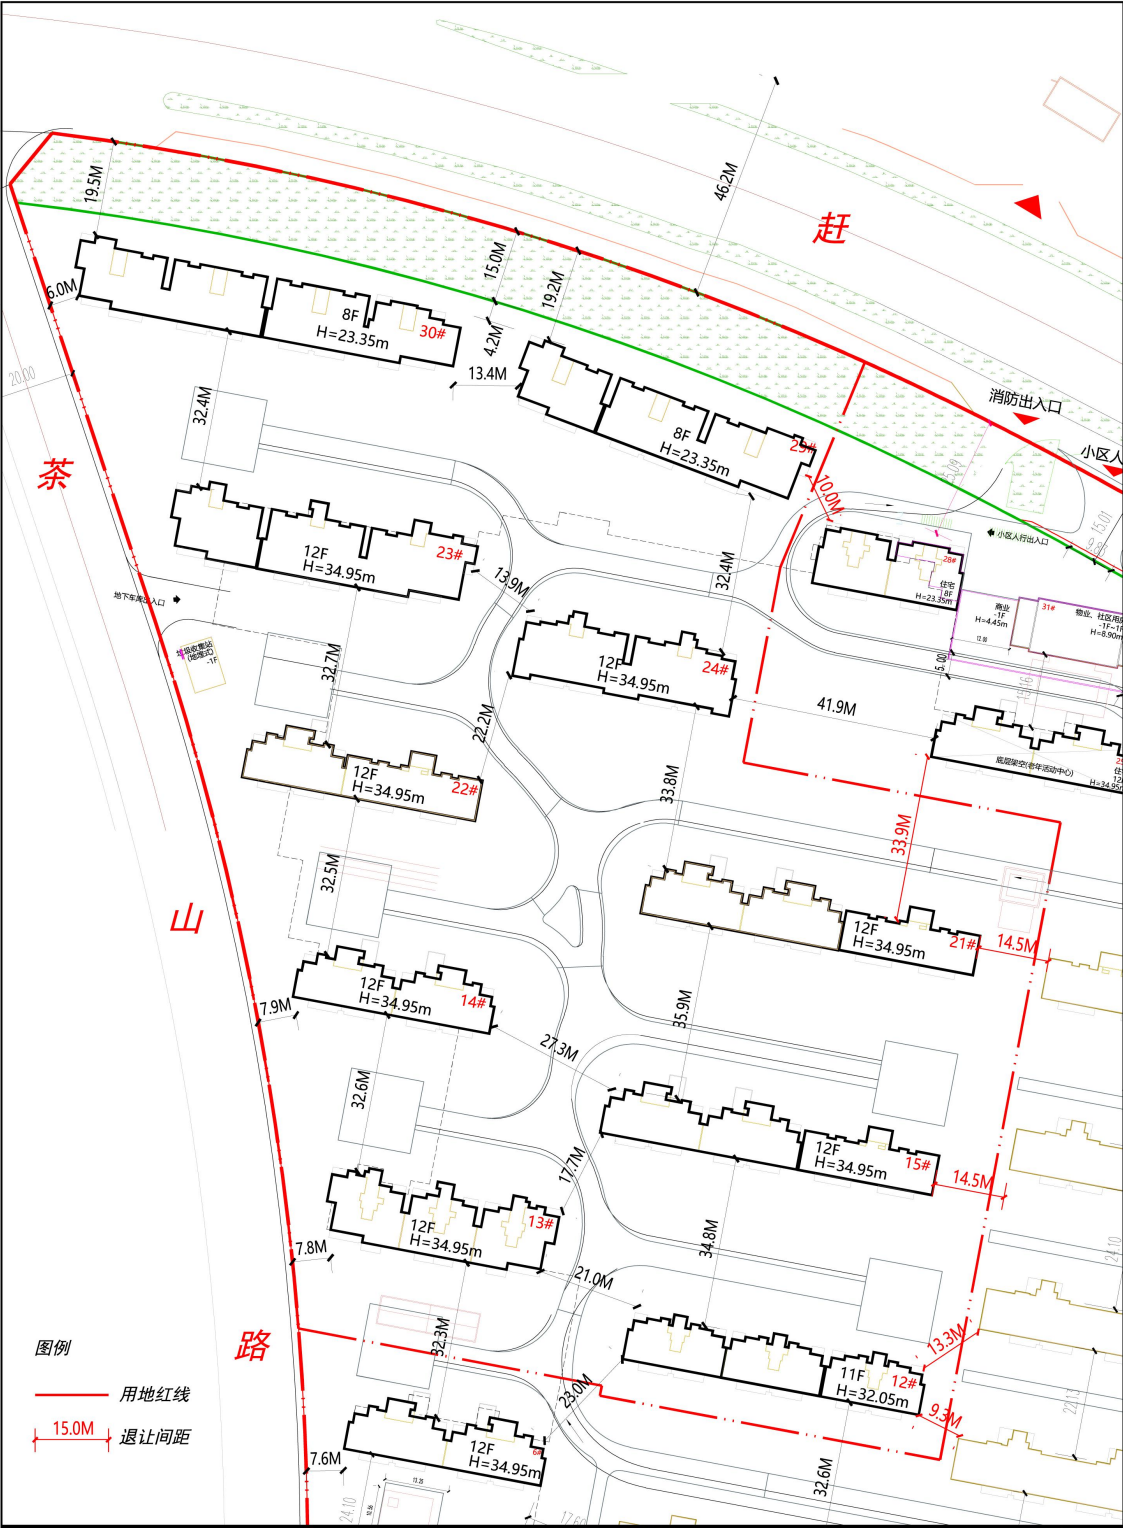

调整后二期总平面图

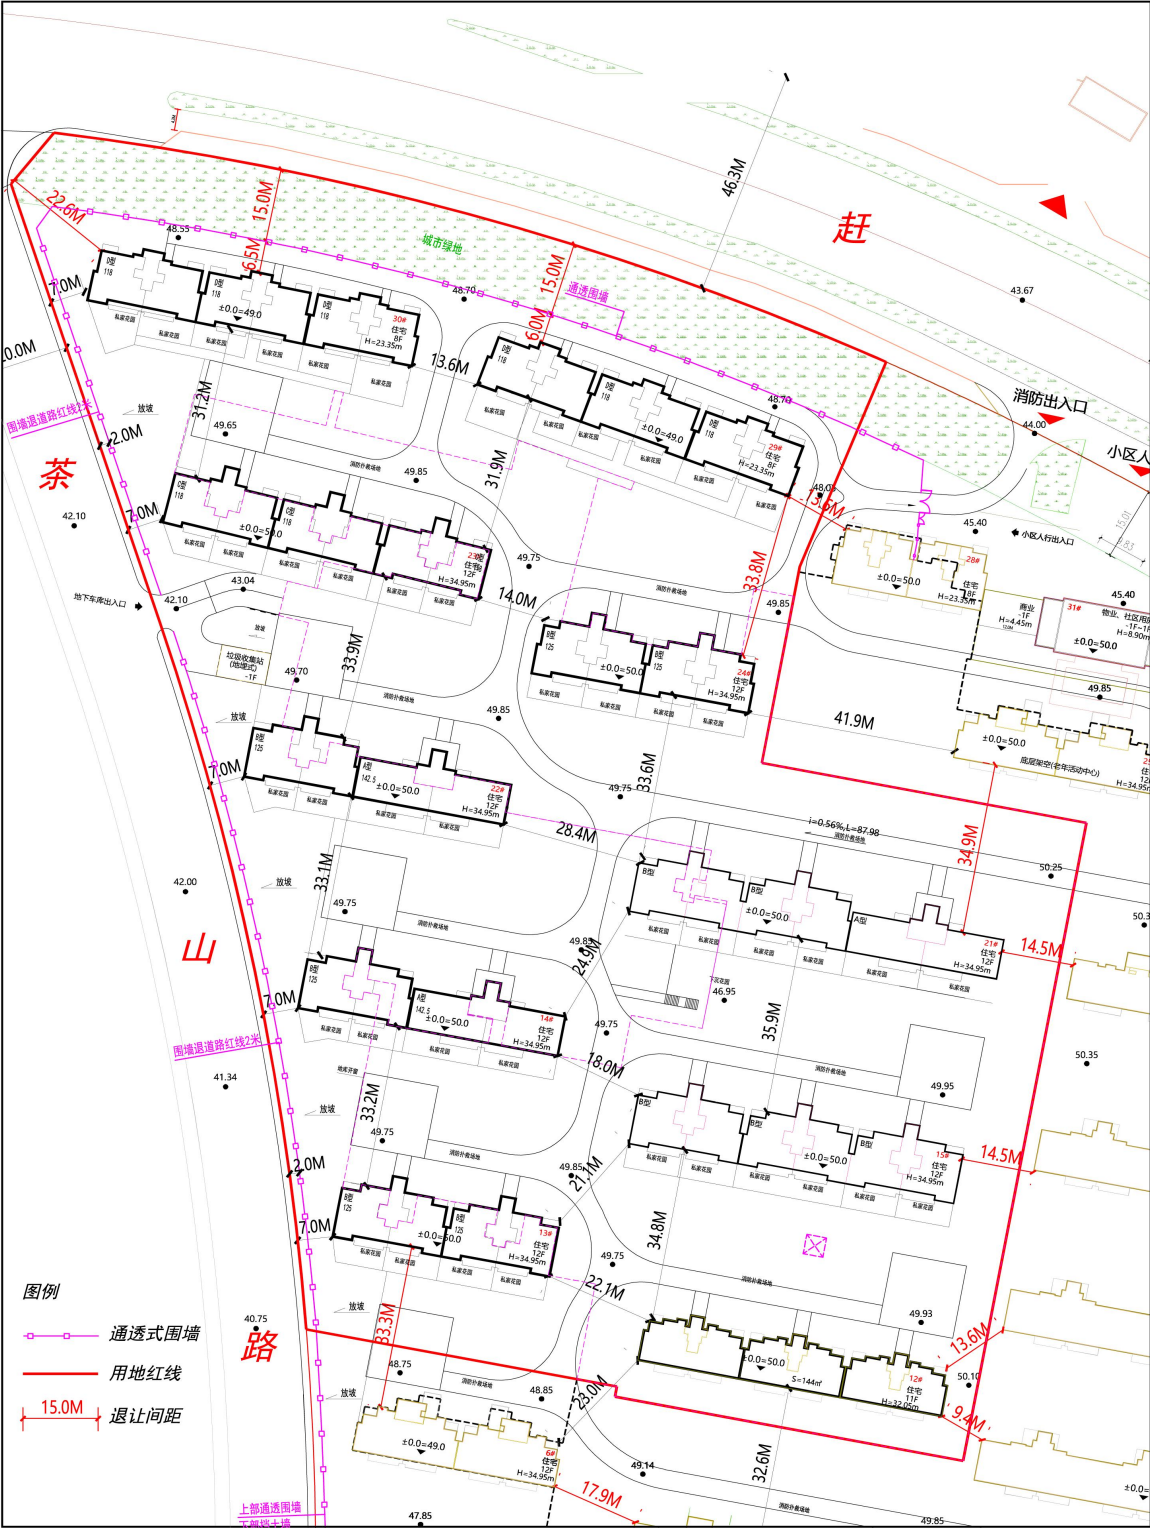

根据市场需求及项目一期销售情况，本次仅对项目户型和地库进行了优化调整设计，项目调整后较原资规审批总图：**容积率未增加，绿地率增加0.86%，总建筑密度减小了0.39%，其中二期建筑密度减小了1.01%；规划栋数未变，建筑层数、高度未变，日照及日照间距满足要求，建筑退界满足土地出让要求，停车位个数满足岳阳市现行规定要求。**