


# 岳阳市建设工程现场情况公示

太阳桥建材大市场36栋30号501、601室违法改建项目位于岳阳市经济开发区通海路管理处八字门居委会。业主李刚未取得建设工程规划许可证擅自改建了原有建筑，该行为违反了《中华人民共和国城乡规划法》第四十条第一款“在城市、镇规划区内进行建筑物、构筑物、道路管线和其他工程建设的，建设单位或个人应当向城市、县人民政府城乡规划主管部门或者省、自治区直辖市人民政府确定的镇人民政府申请办理建设工程规划许可证”的规定。我局对该违法建设拟作出行政处罚，依法办理相关手续，现将现场情况公示。

本公示期限从2026年 2 月 14 日至 2026年 3 月 2 日。根据《中华人民共和国行政许可法》第三十六条和第四十七条的规定，申请人、利害关系人有权进行陈述和申辩，并享有听证的权利。如有异议请在公示期内进行反馈并联系。

太阳桥建材大市场36栋30号501、601室违法扩建项目现状审批图

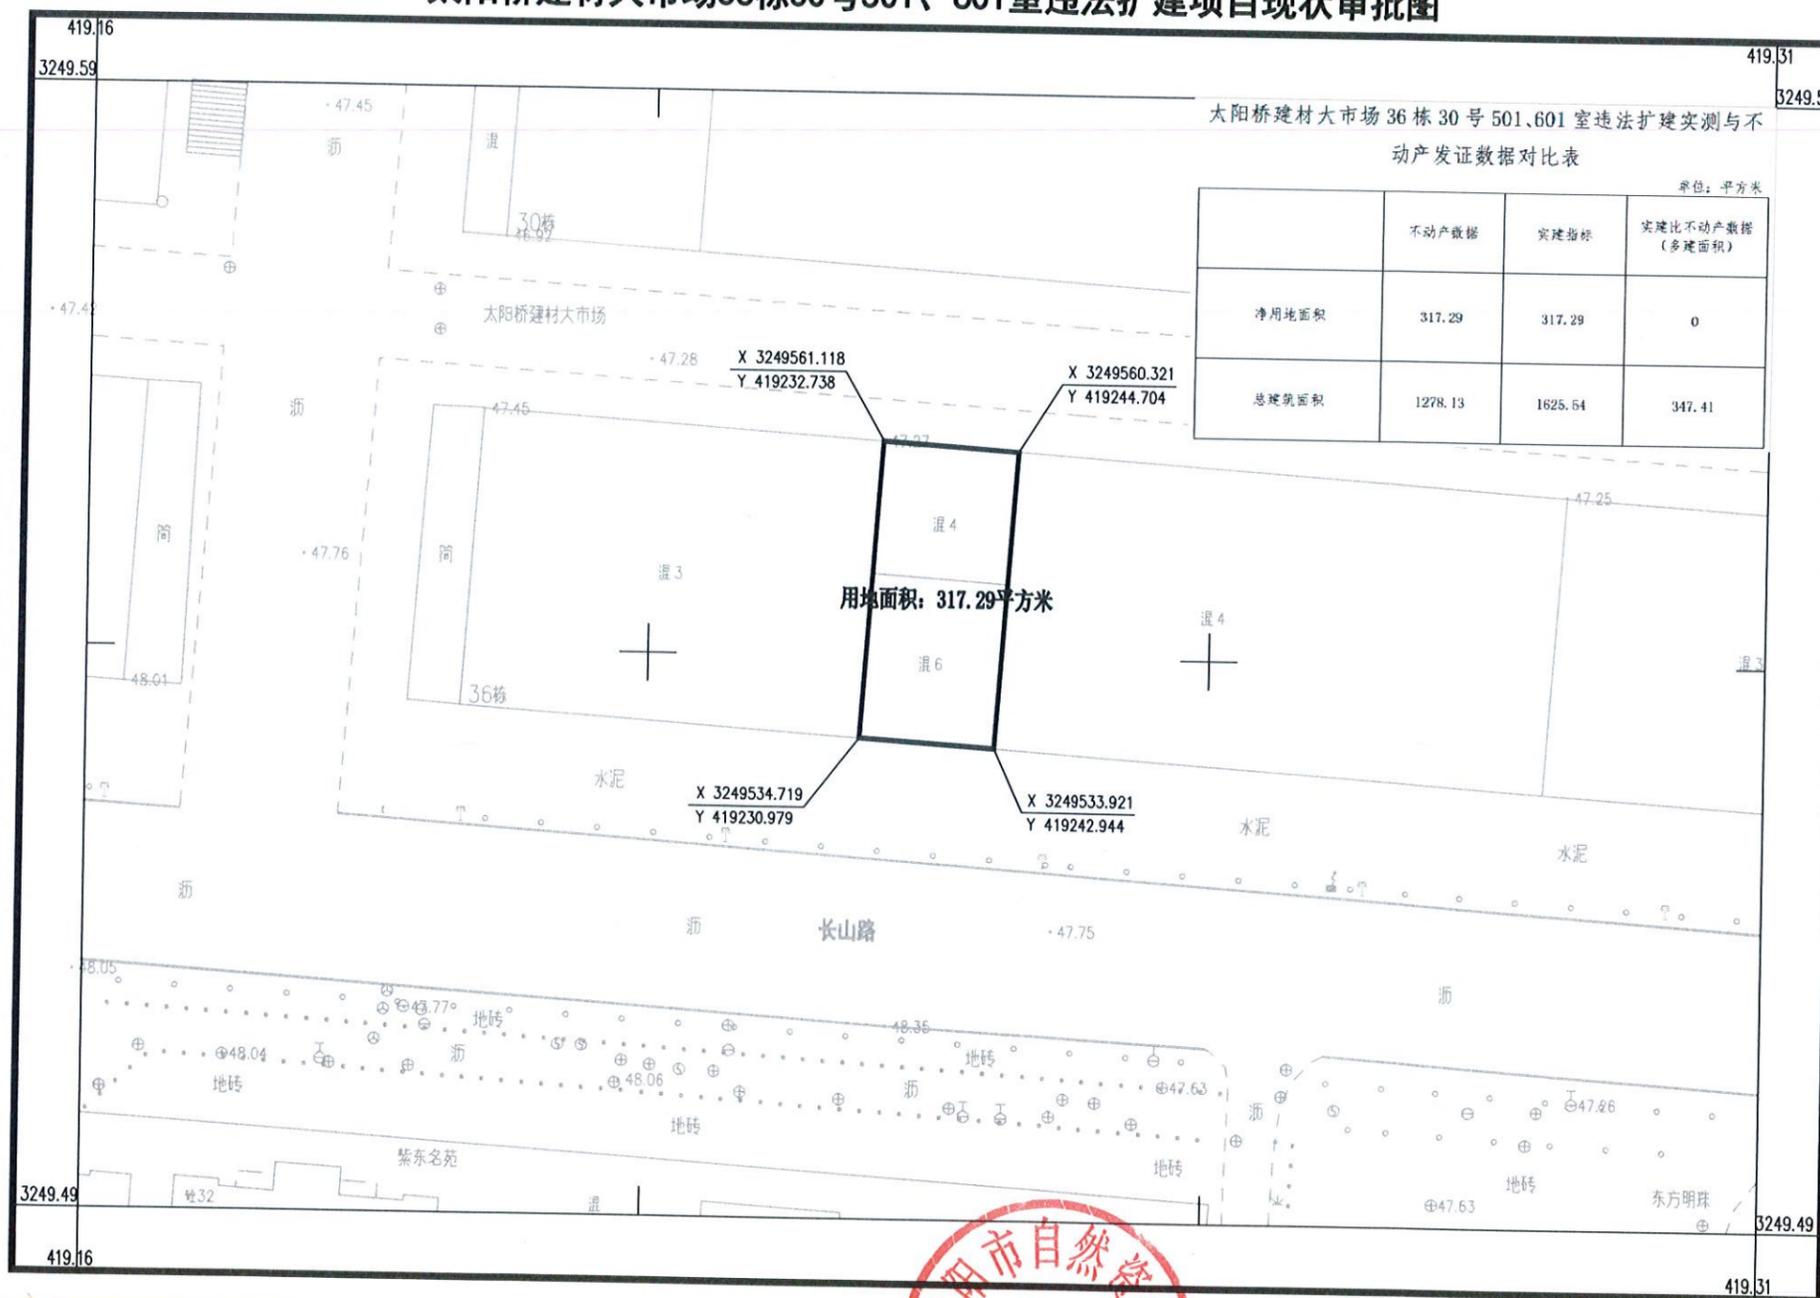

联系人：唐红、陈威

电话：0730-8691885 地址：岳阳市岳阳大道自然资源和规划局