岳阳市建筑工程规划公示牌

韶峰路道路工程项目建设方案批前公示

岳阳洞庭名城建筑工程有限公司向我局申请“韶峰路”道路工程项目建设，该项目东起南津港路，西至岳铁路。道路全长约771.6米，道路规划分幅为3米（人行道）+9米（车行道）+3米（人行道）=15米。其中管线采用地下直埋方式敷设。雨水、污水管道布置在车行道下，燃气、综合通讯布置于道路南侧人行道下，电力、给水布置于道路北侧人行道下，具体建设内容如图所示。根据《中华人民共和国城乡规划法》第四十条、住建部《关于城乡规划公开公示的规定》第二十条之规定，我局现依法将项目建设方案向社会进行批前公示。公示时间：2023年10月19至2023年10月27日。若有不同意见，请在公示日期内以书面形式向我局提出意见或建议，逾期我局不再受理。

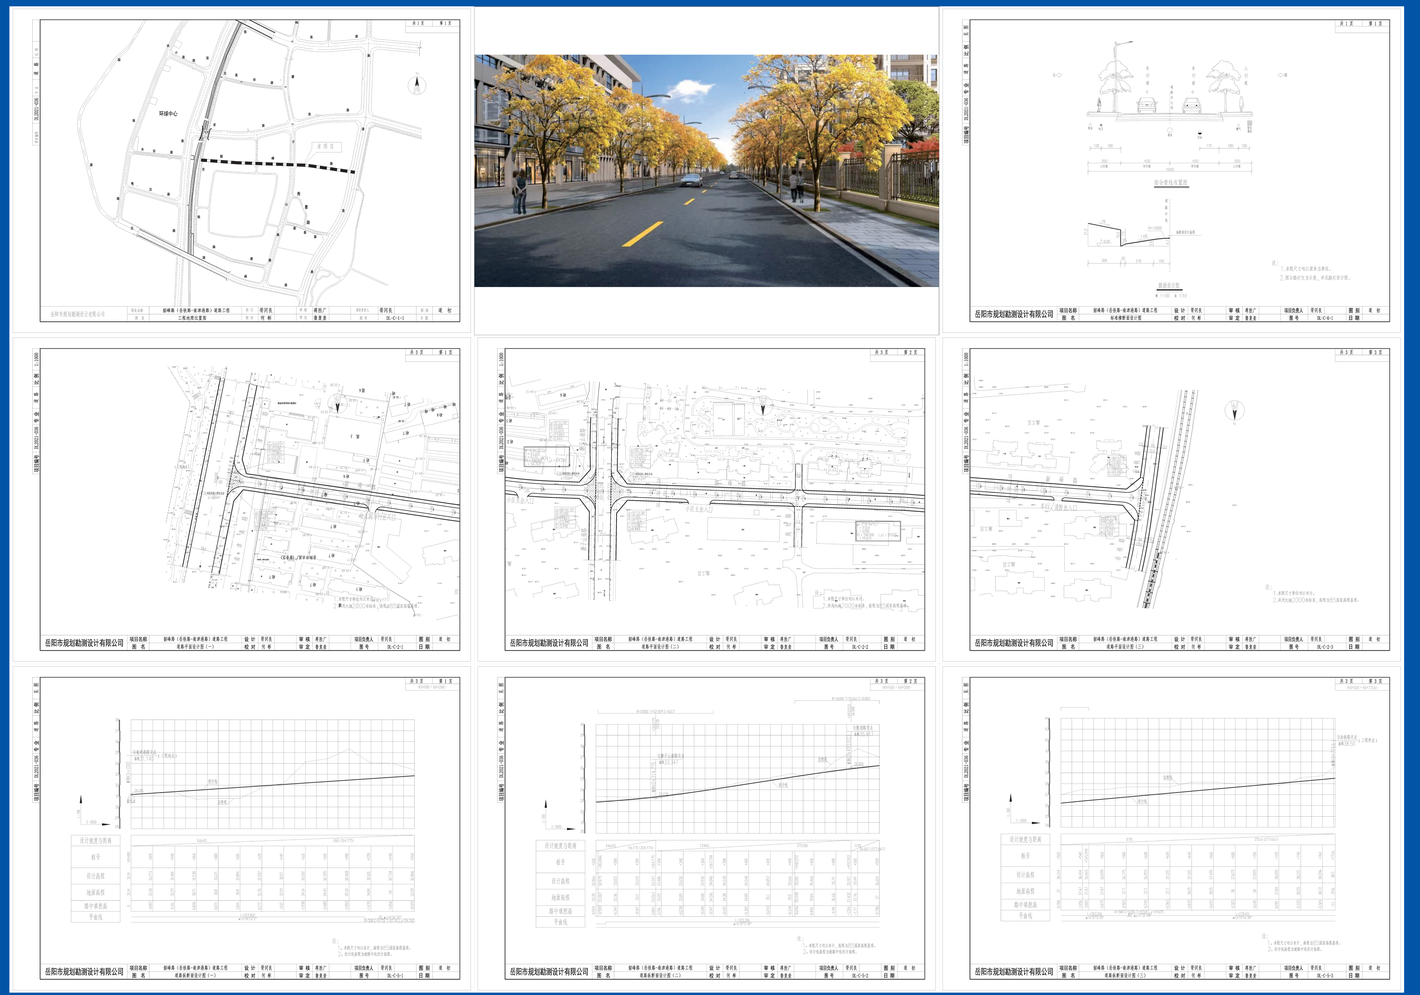

联系人：朱工　　联系电话：0730-8629808

岳阳楼区自然资源局

韶峰路道路工程项目建设方案批前公示

http://zygh.yueyang.gov.cn

岳阳市自然资源和规划局监制