


# 岳阳市建设工程规划批前公示牌

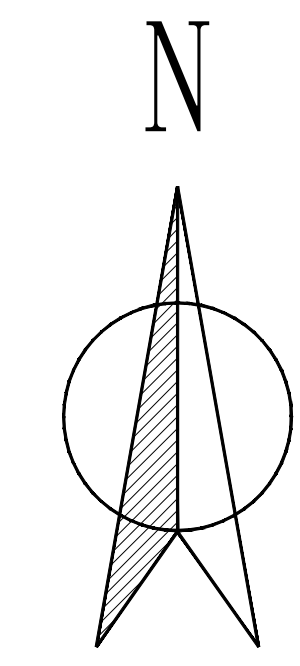




## 岳阳学院项目外线电力配套设施建设工程建设方案批前公示

岳阳学院项目外线电力配套设施建设工程建设方案批前公示

岳阳市南湖新区住房建设局向我局申请建设“岳阳学院项目外线电力配套设施建设工程”，具体线路如图红线所示。该项目建设内容为新建两条10kV高压线路，其中：  
**A线：**自110kV湖滨变电站新建10kV间隔电缆出线一回，向南沿湖滨大道东侧敷设，至枫树山路口转向东沿枫树山路北侧敷设至岳阳学院总配电房，电缆线路路径总长4888m，其中新建电缆沟路径长218m、新建1孔拉管路径长4078m、利用学院内电缆通道路径长592m，新敷电缆4888m，新建电缆井71座，其中直线井49座、中间接头井12座、转角井10座。

**B线：**自220kV奇岭变电站新建10kV间隔电缆出线一回，向南沿湘北大道东侧敷设，至枫树山路口转向西沿枫树山路北侧敷设至岳阳学院总配电房，电缆线路路径总长4944m，其中新建电缆沟路径长249m、新建1孔拉管路径长3844m、利用学院内电缆通道路径长851m，新敷电缆4944m，新建电缆井66座，其中直线井38座、中间接头井11座、转角井17座。

根据《中华人民共和国城乡规划法》第四十条、住建部《关于城乡规划公开公示的规定》第二十条之规定，我局现依法将该项目工程设计方案向社会进行批前公示。公示时间自2024年6月11日开始，7个工作日。相关利益人若有不同意见，请在公示日期内以书面的形式向我局提出意见或建议，逾期我局不再受理。

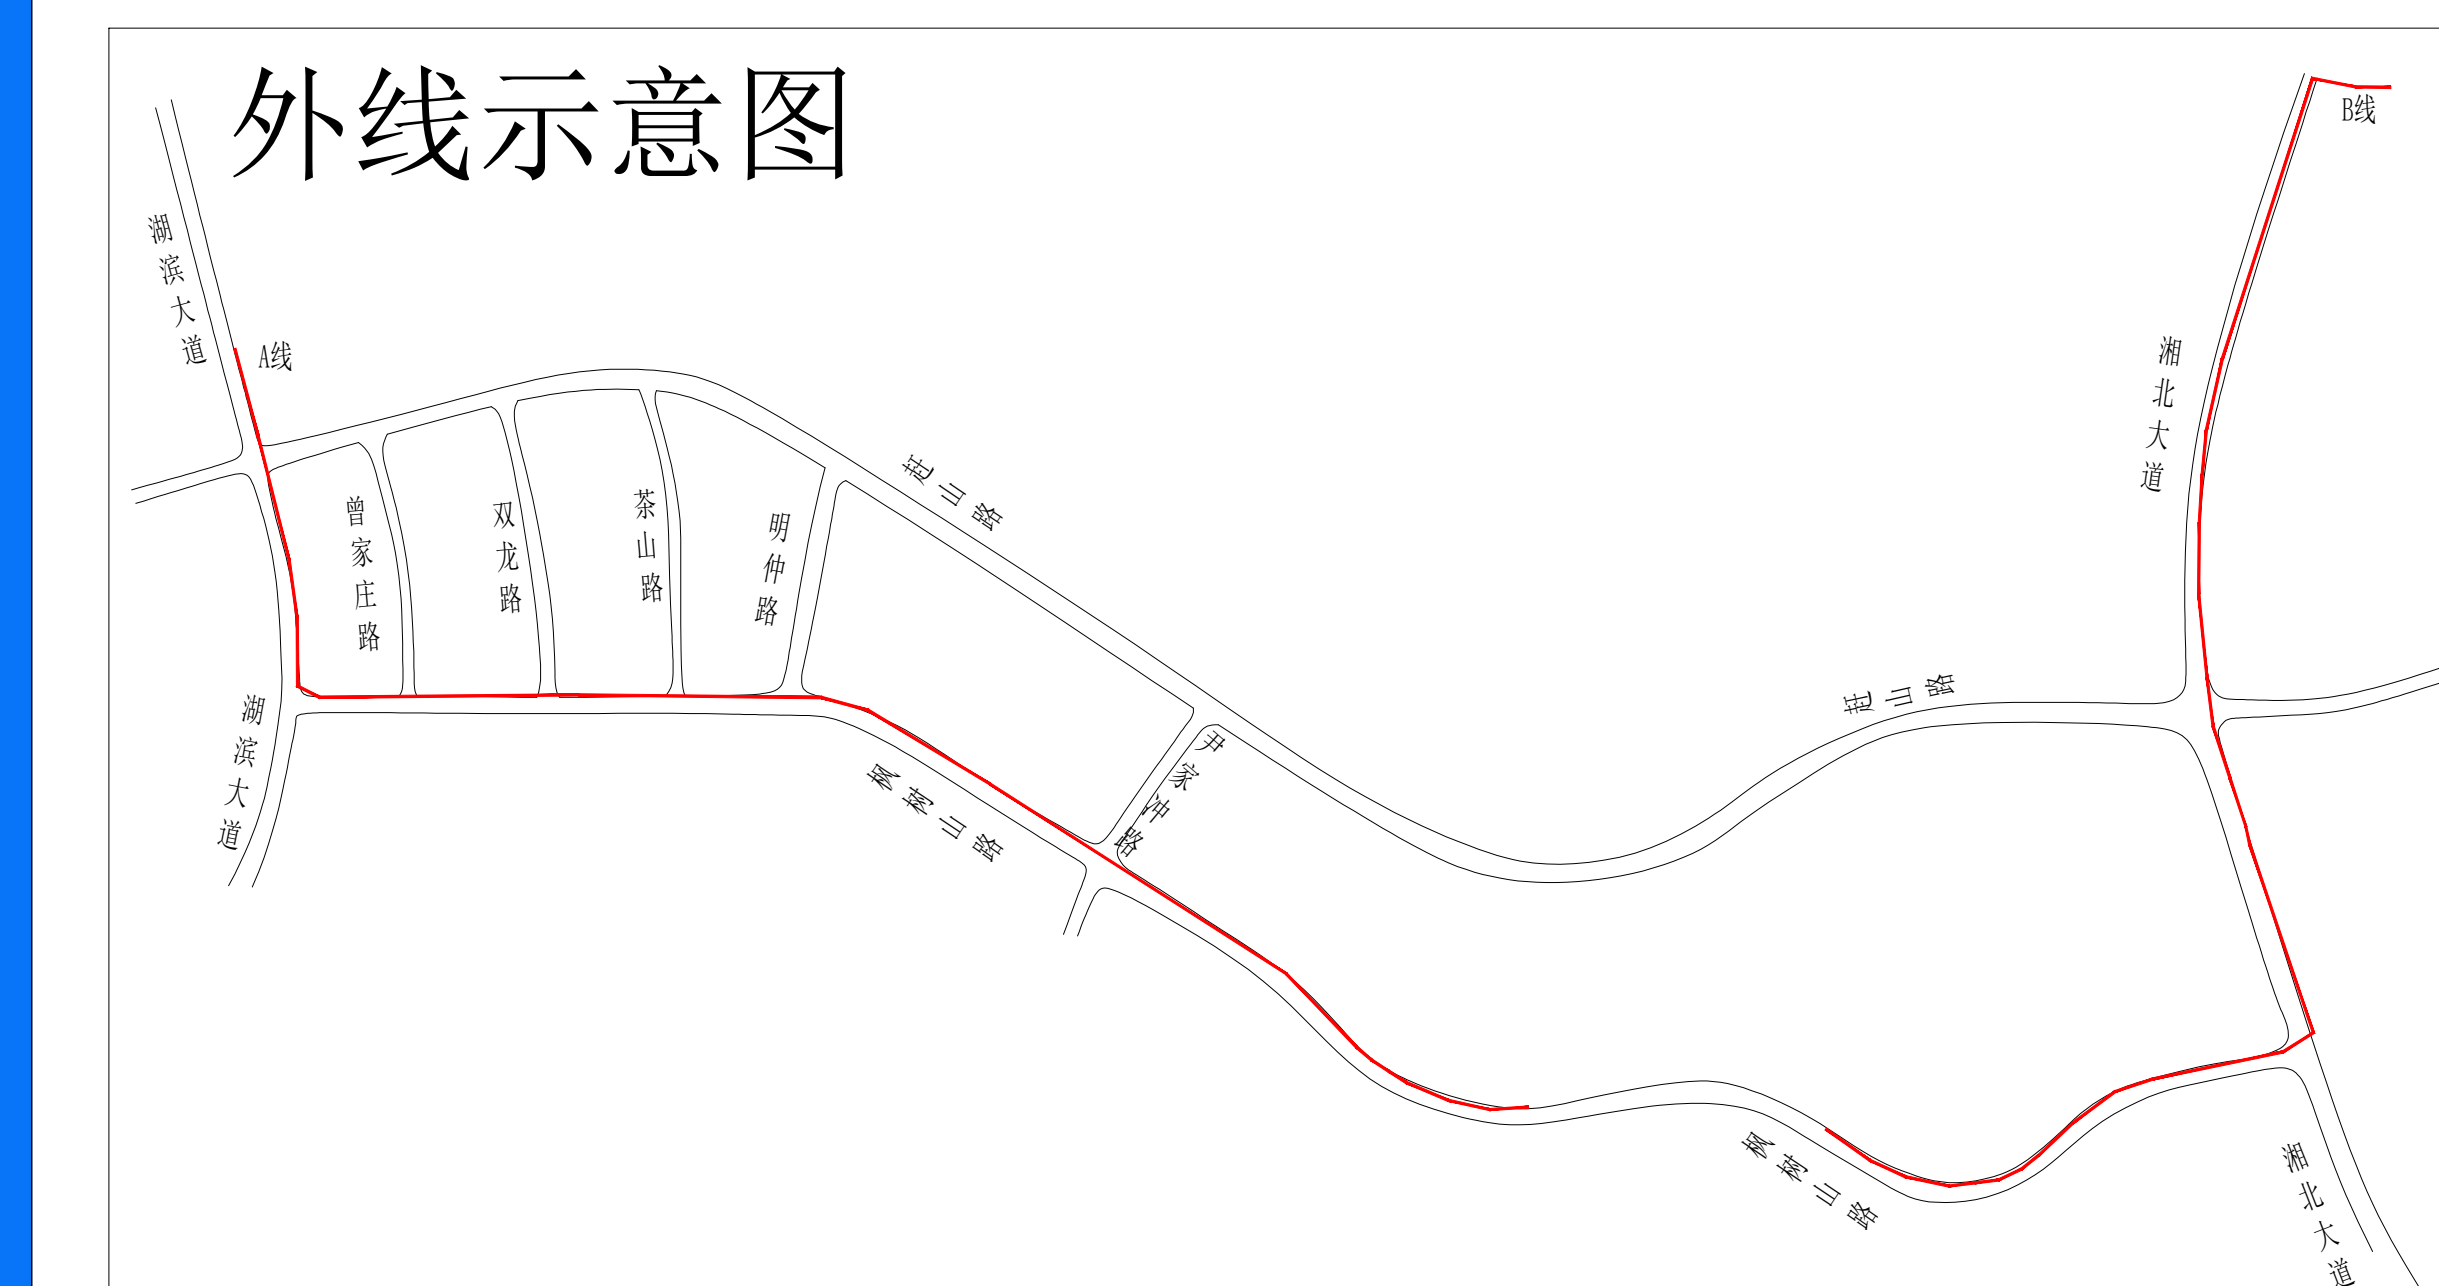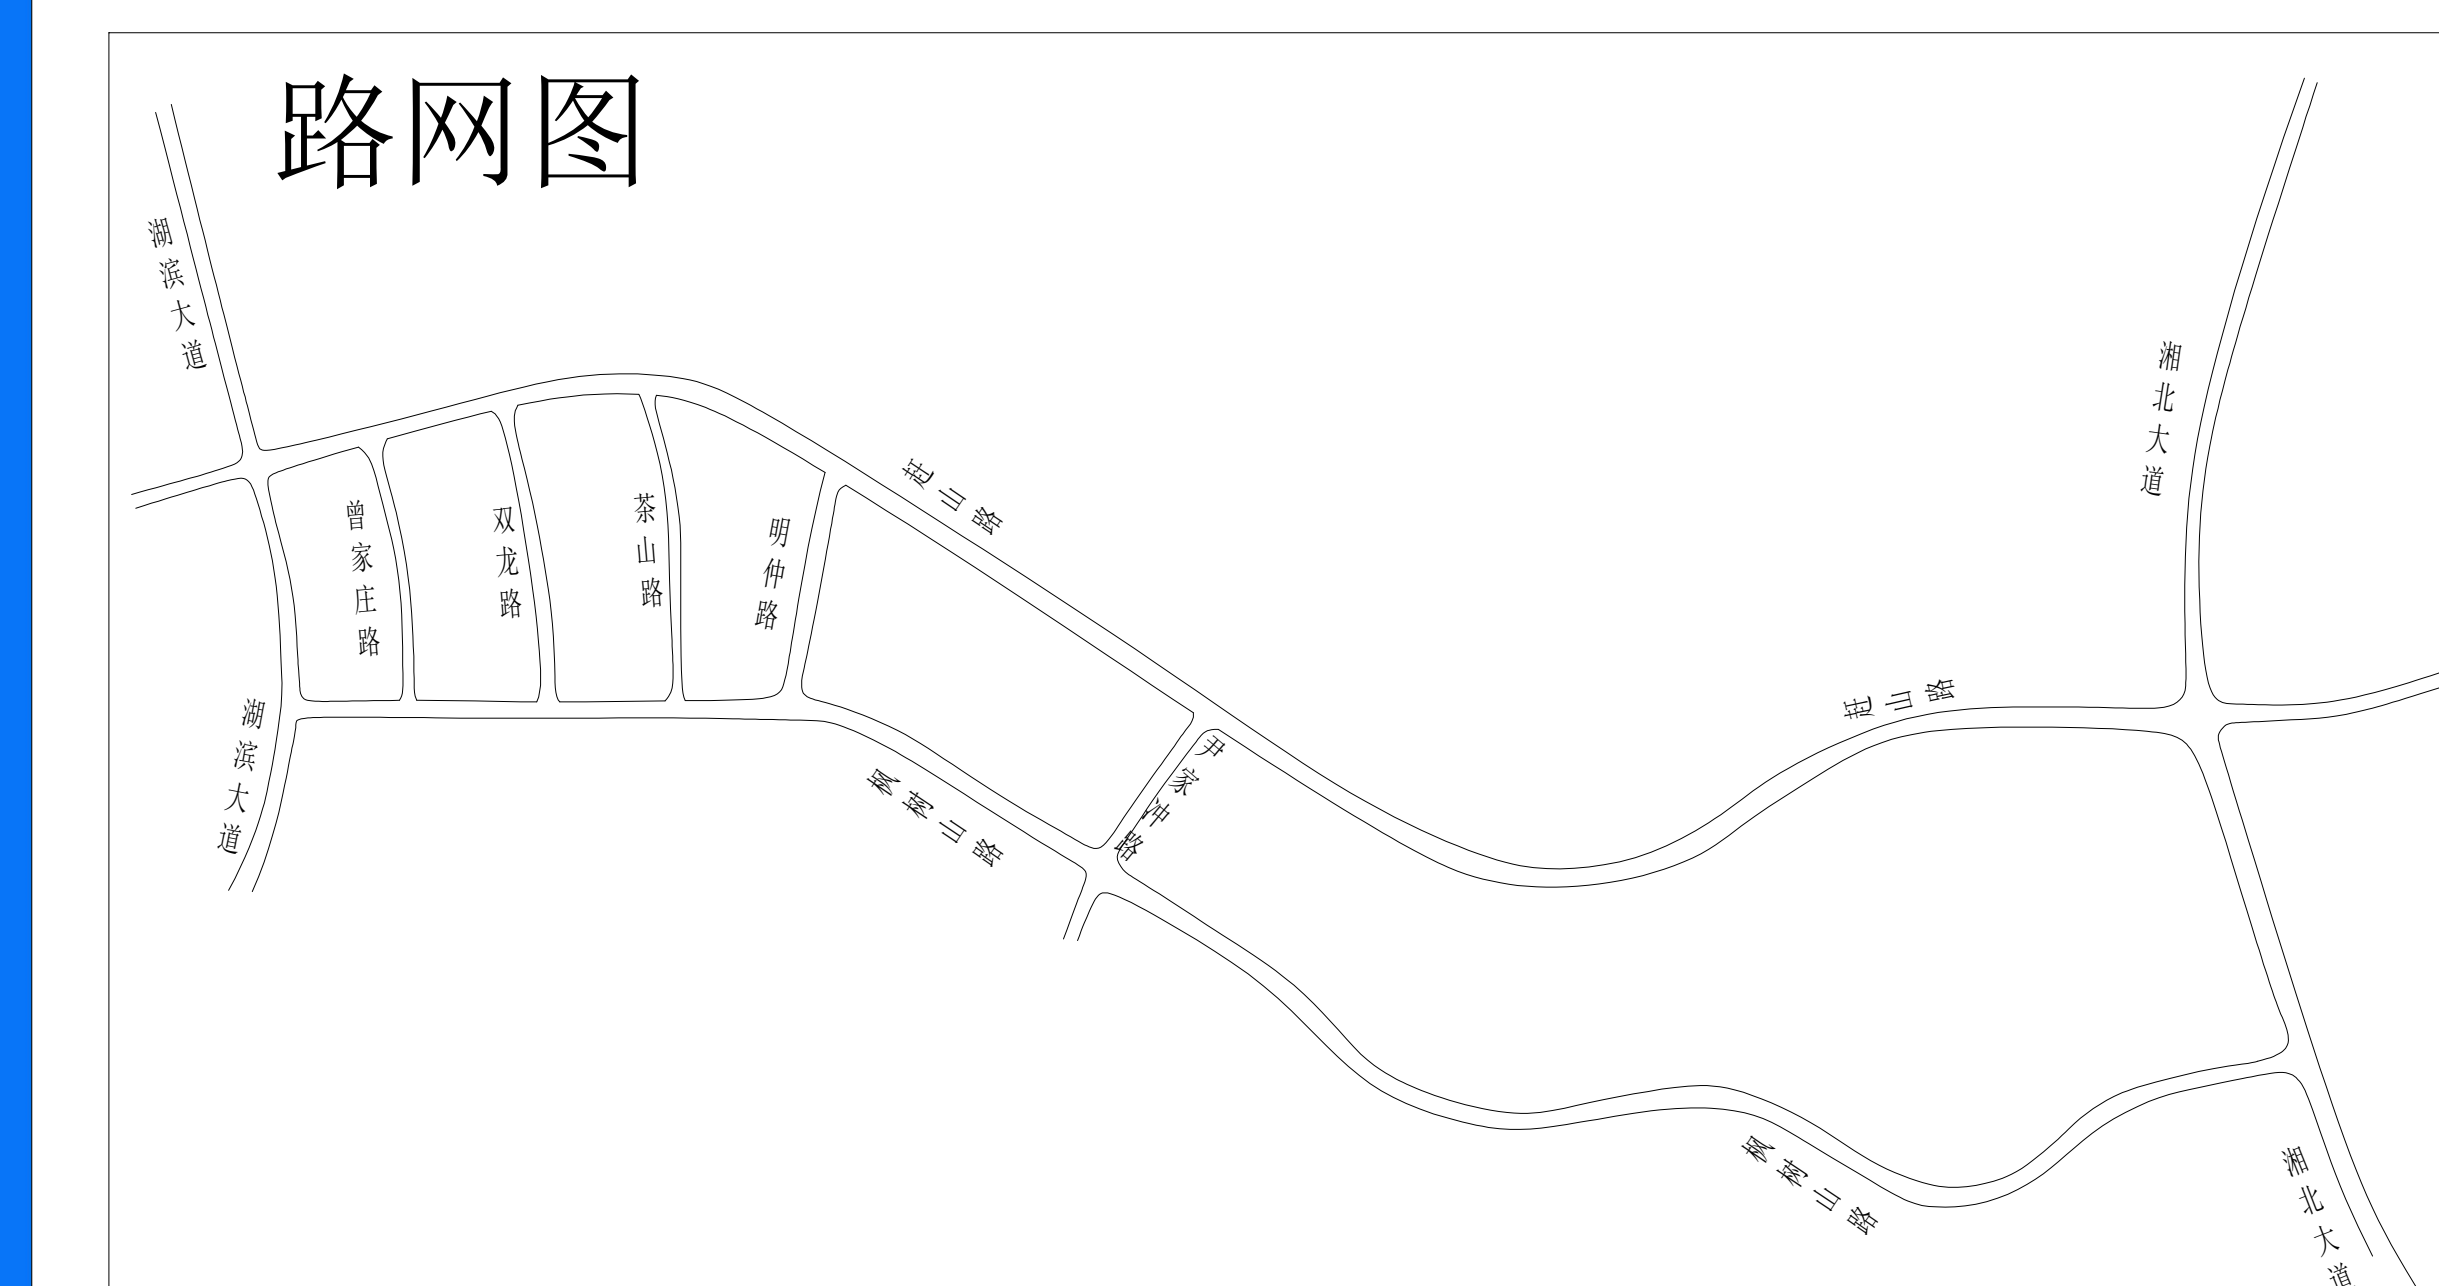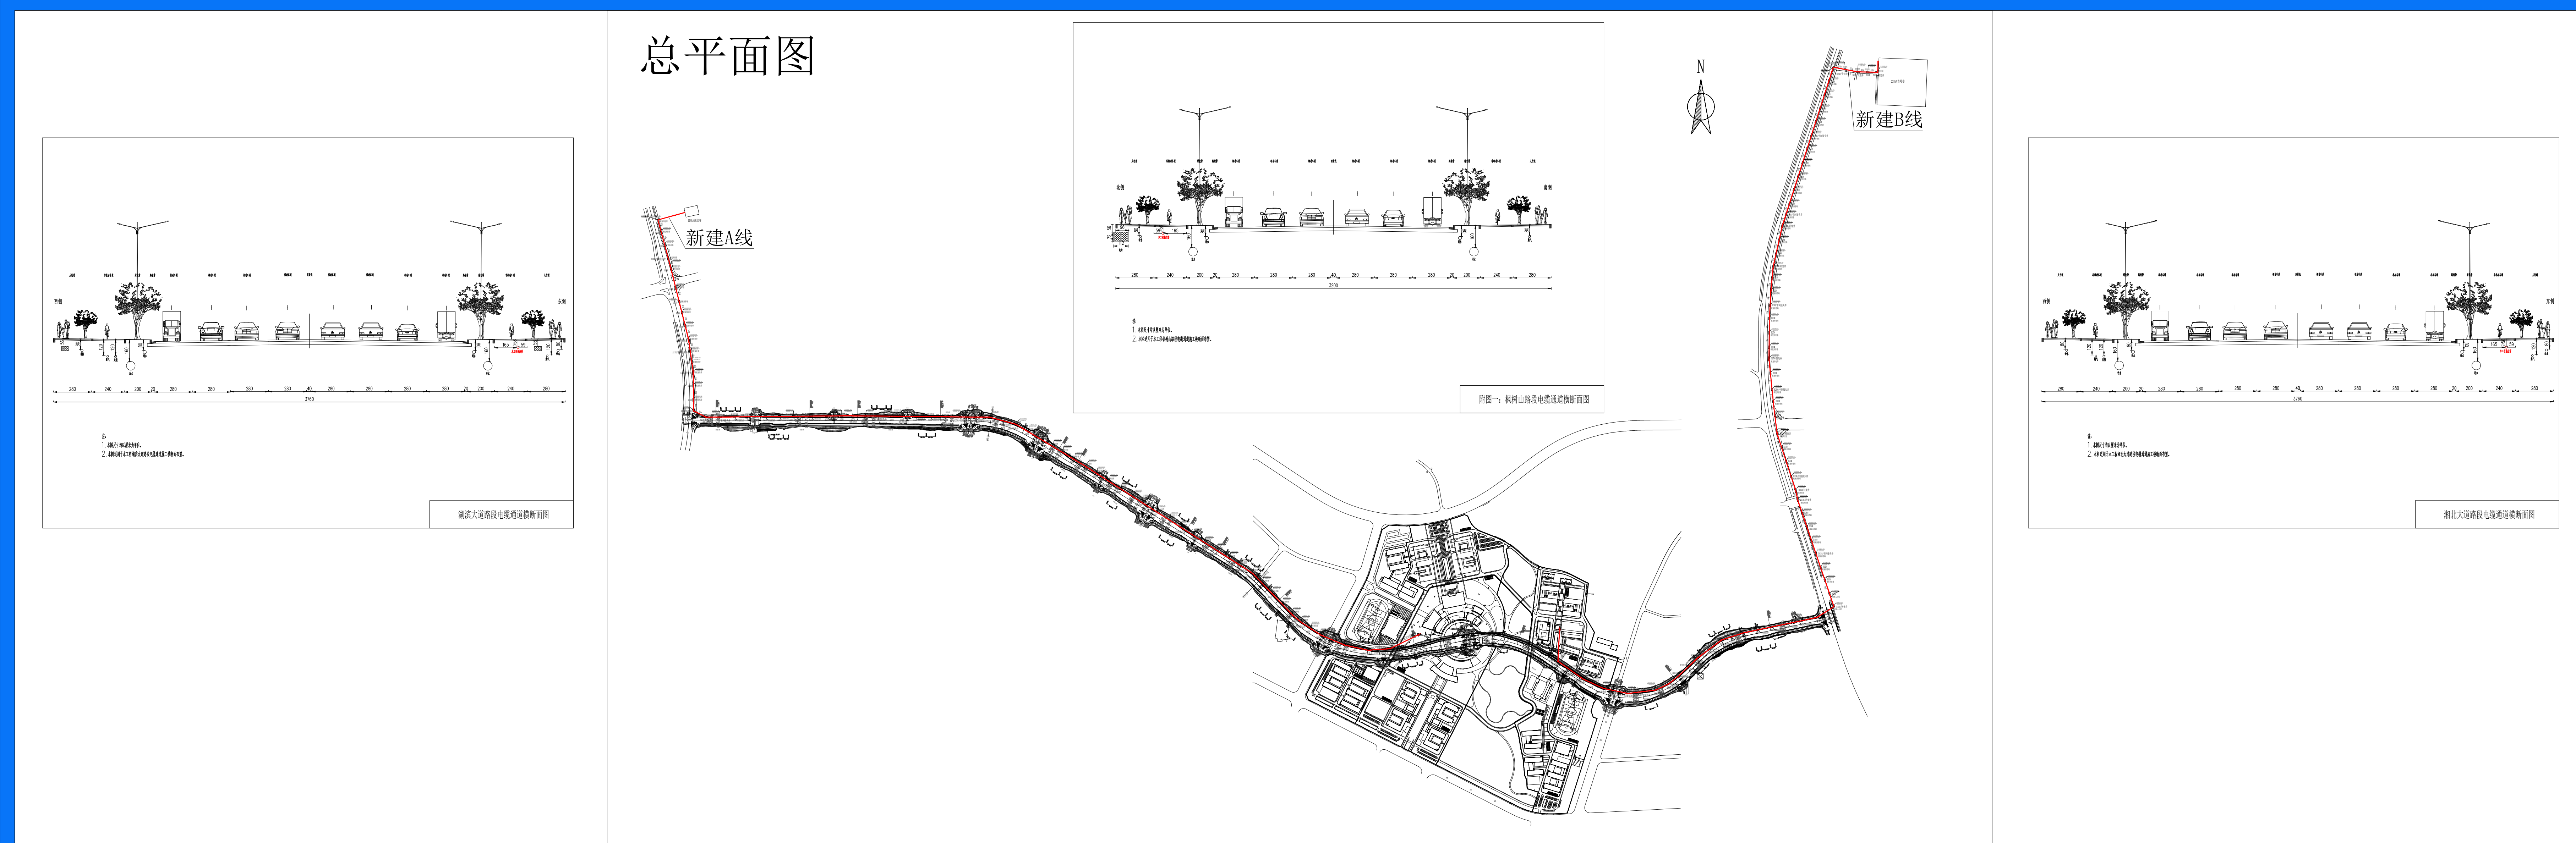

联系人：肖工

联系电话：0730-8846733

<http://zygh.yueyang.gov.cn>

岳阳市自然资源和规划局监制