


岳阳市建设工程规划公示牌

岳阳市森源加油站建设项目修建性详细规划及建筑设计方案批前公示

岳阳市森源加油站有限公司向我局申请在图示红线范围内进行“岳阳市森源加油站建设项目”建设。该项目位于八字门片区，白石岭路与长山路交汇处东南角。项目净用地面积3394平方米，拟建一个二级加油站，新建总建筑面积721.64平方米，计容建筑面积721.64平方米。具体经济技术指标和建筑方案如图所示。根据《中华人民共和国城乡规划法》第四十条、住建部《关于城乡规划公开公示的规定》第二十条之规定，我局现依法将该项目修建性详细规划及建筑方案向社会进行批前公示。公示时间为：2026年5月6日至2026年5月13日。相关利益人若有不同意见，请在公示期内以书面的形式向我局提出意见或建议，逾期我局不再受理。

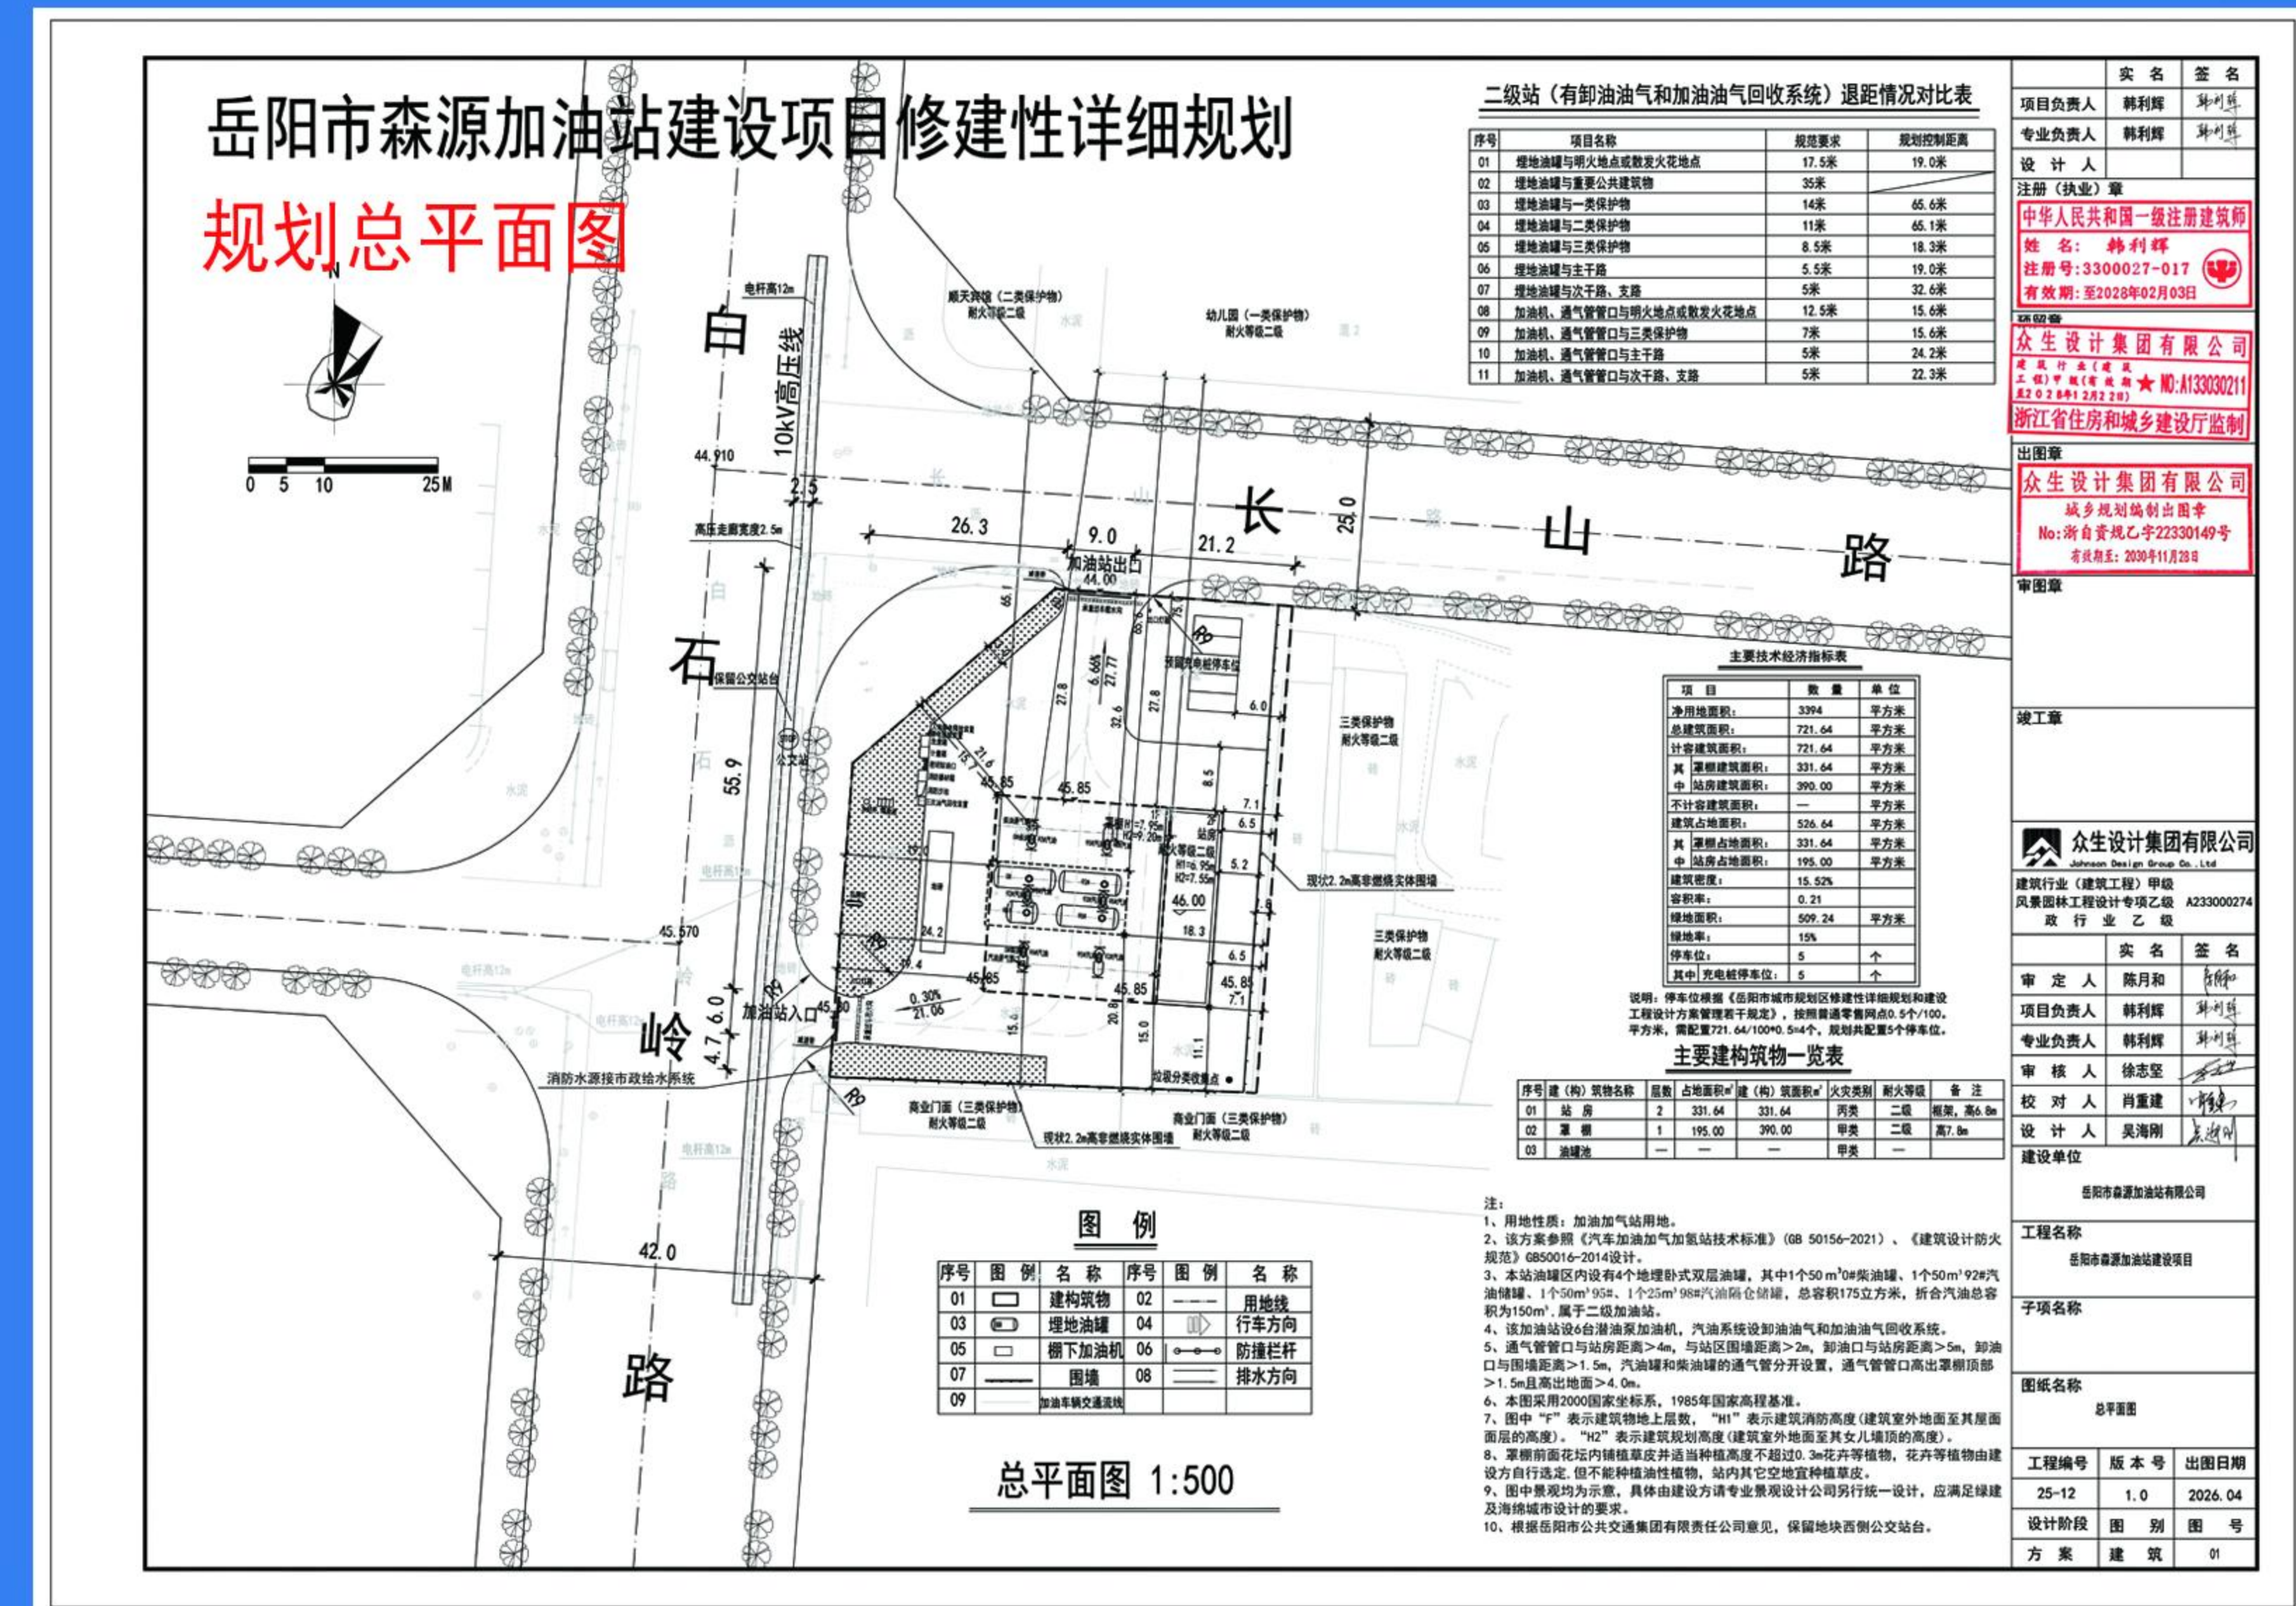

项目修建性详细规划及建筑设计方案批前公示
岳阳市森源加油站建设项目



联系人：林工

联系电话：0730—8629808