


岳阳市建设工程规划公示牌

岳阳市人民医院高压氧舱用房建设项目修建性详细规划及建筑设计方案批前公示

岳阳市人民医院向我局申请如图所示红线范围内进行“岳阳市人民医院高压氧舱用房建设项目”建设，该项目位于岳阳市巴陵东路263号岳阳市人民医院内；建筑基底面积521.9平方米，总建筑面积为946.6平方米，具体经济技术指标及方案如图所示。根据《中华人民共和国城乡规划法》第四十条、住建部《关于城乡规划公开公示的规定》第二十条之规定，我局现依法将该项目修建性详细规划及建筑设计方案向社会进行批前公示。公示时间为：2026年5月20日到2026年5月28日。相关利益人若有不同意见，请在公示日期内以书面的形式向我局提出意见或建议，逾期我局不再受理。

岳阳市人民医院高压氧舱用房建设项目
修建性详细规划及建筑设计方案批前公示

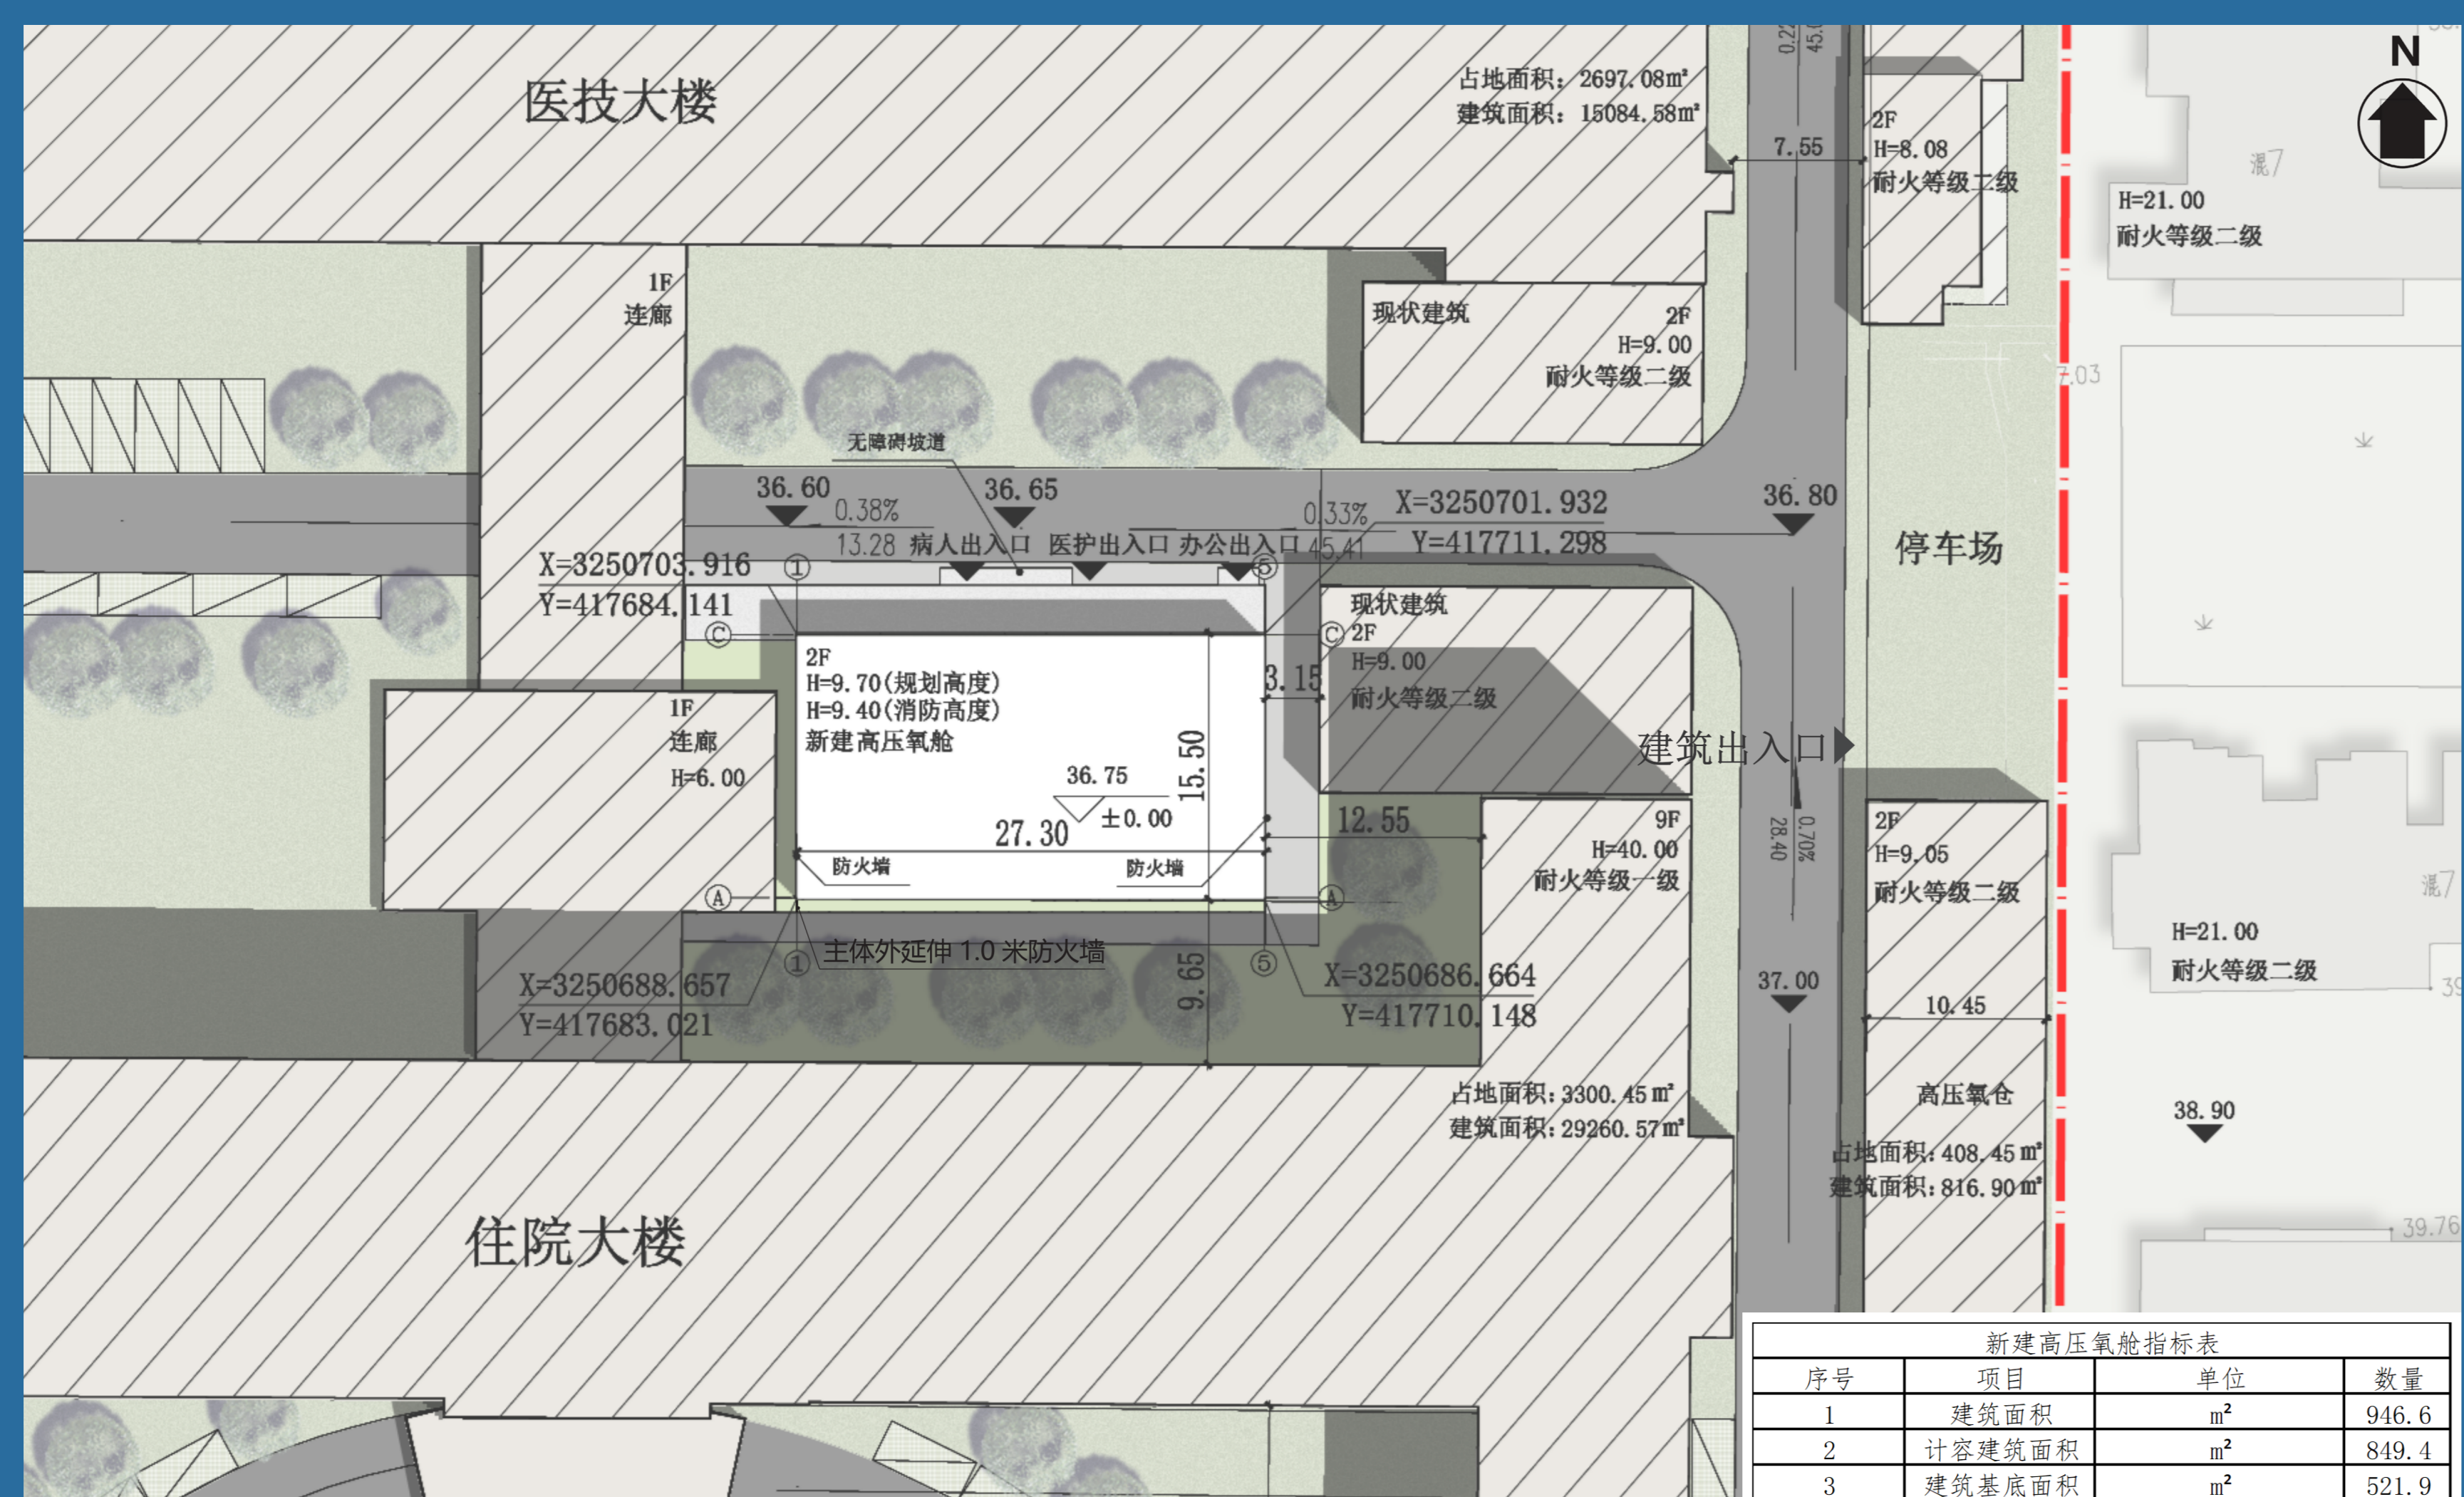

联系人：陈妍

联系电话 0730-8720842

<https://zygh.yueyang.gov.cn/>

岳阳市自然资源和规划局监制