
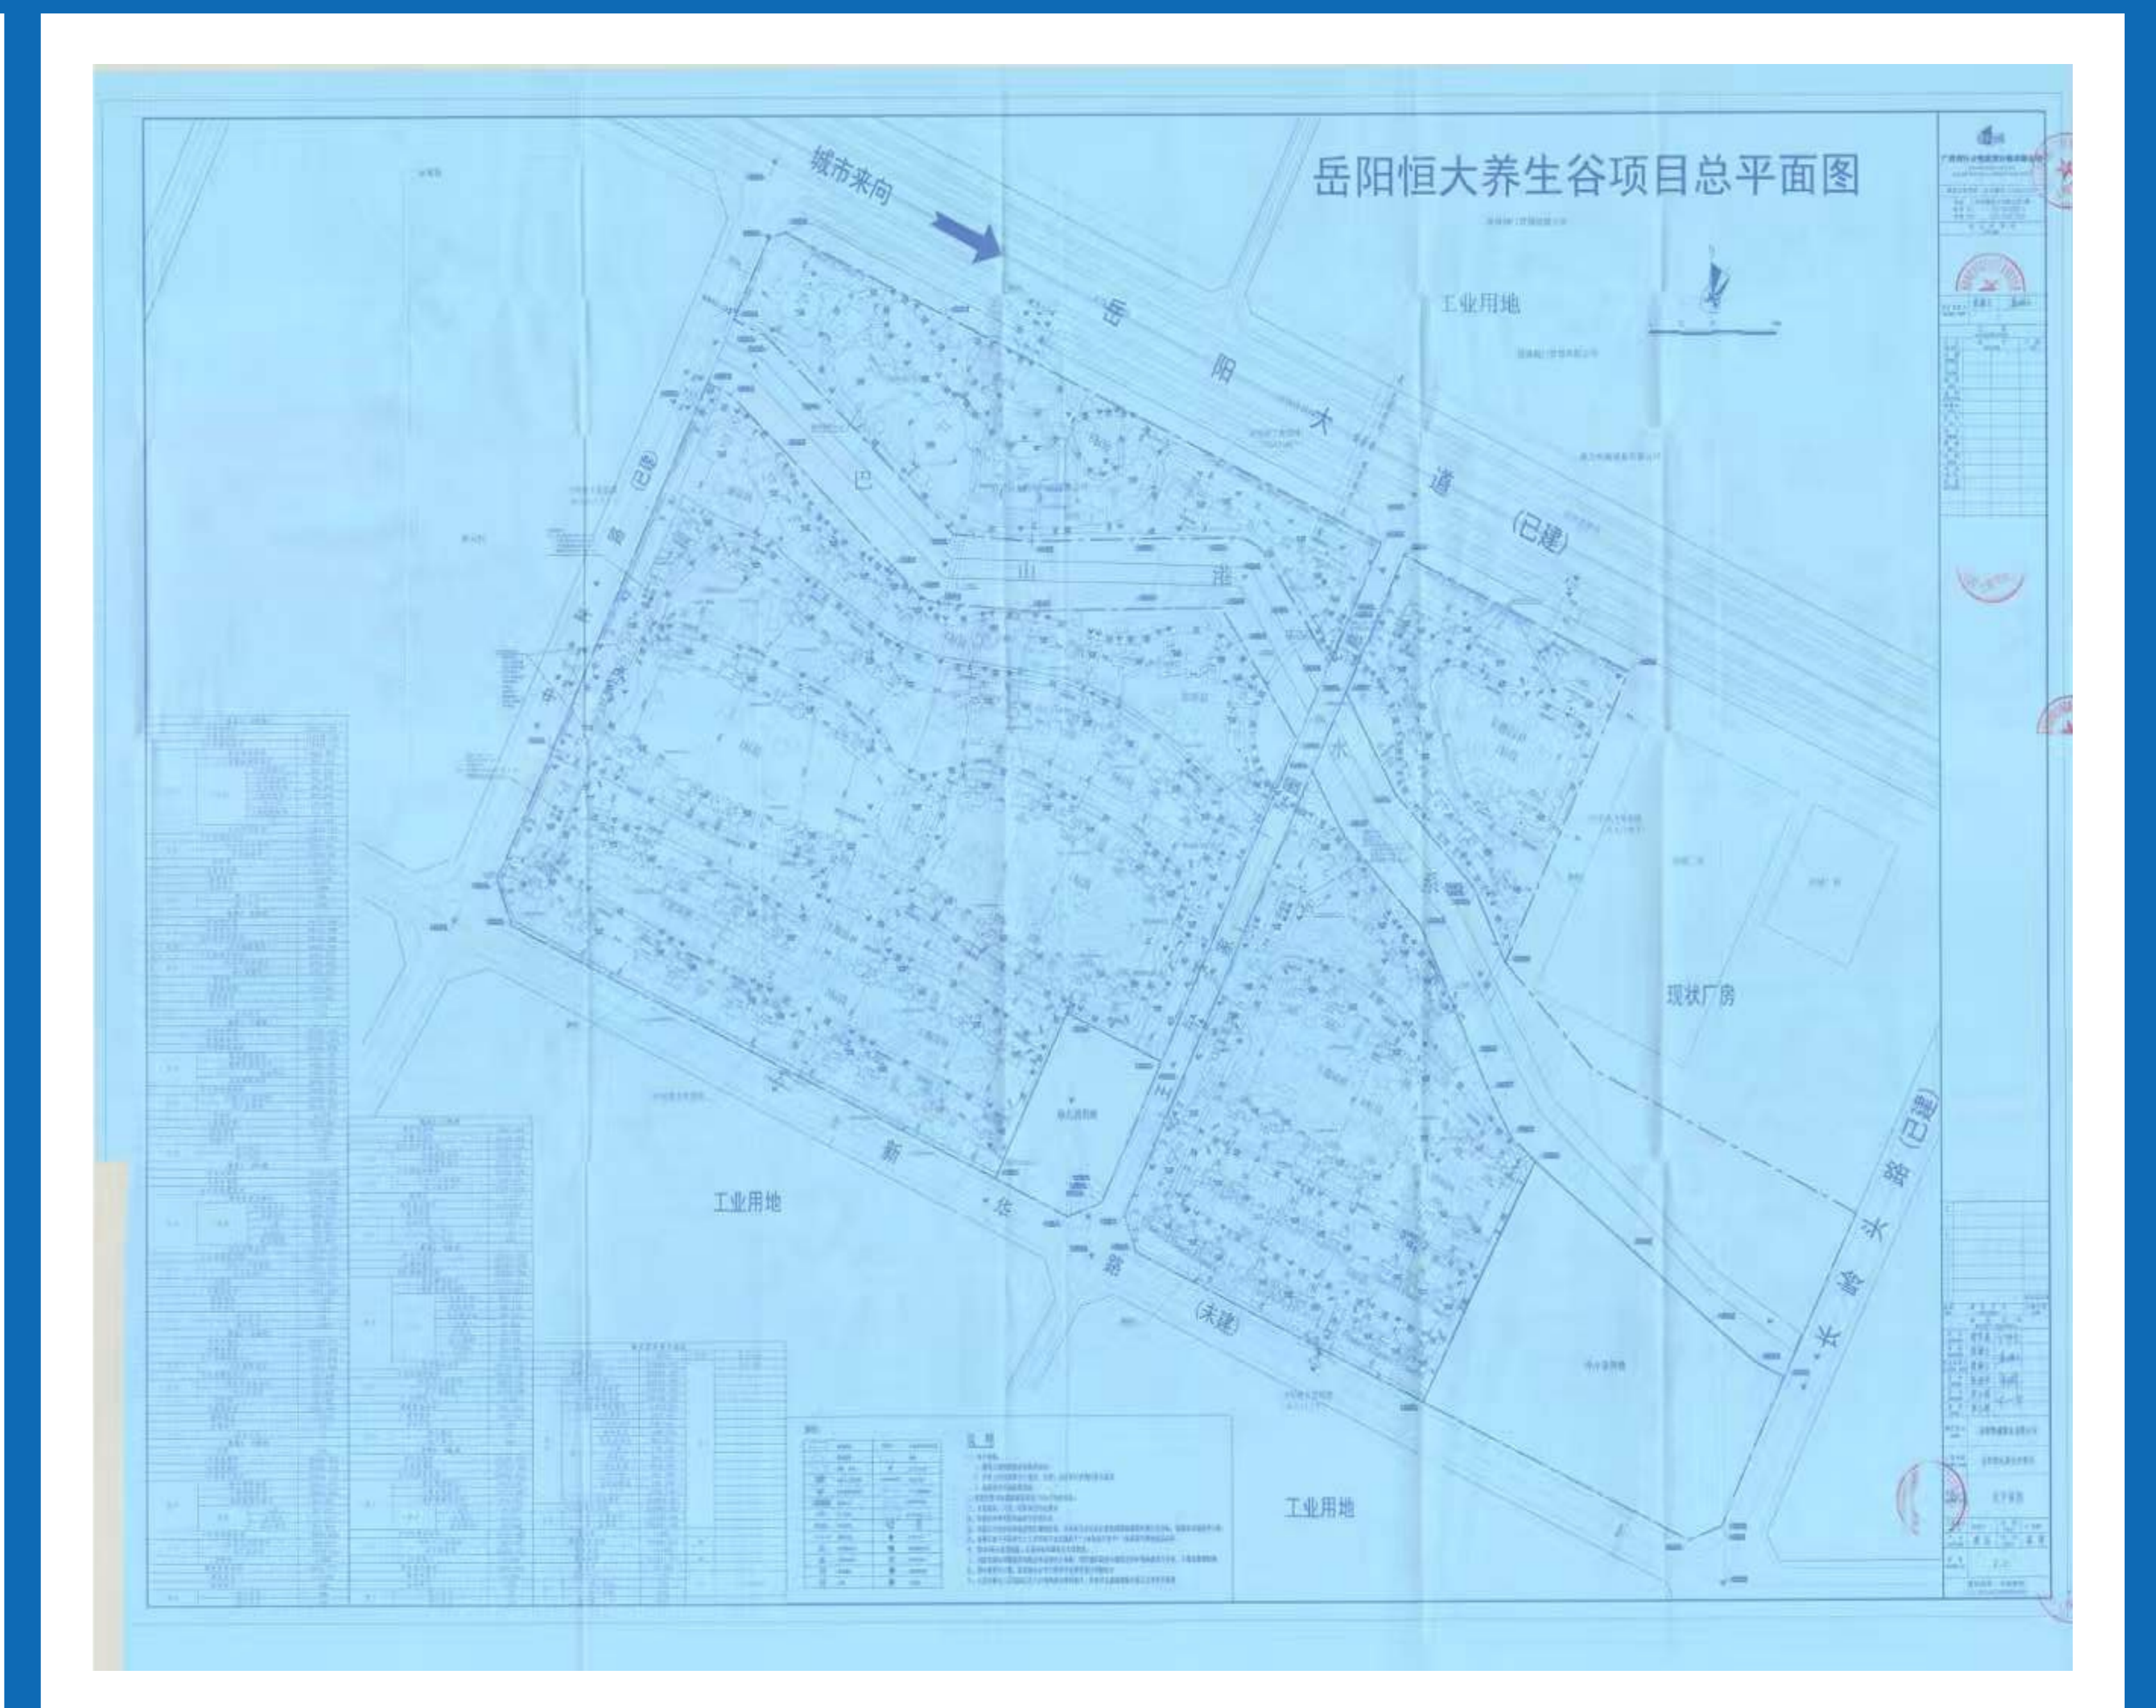
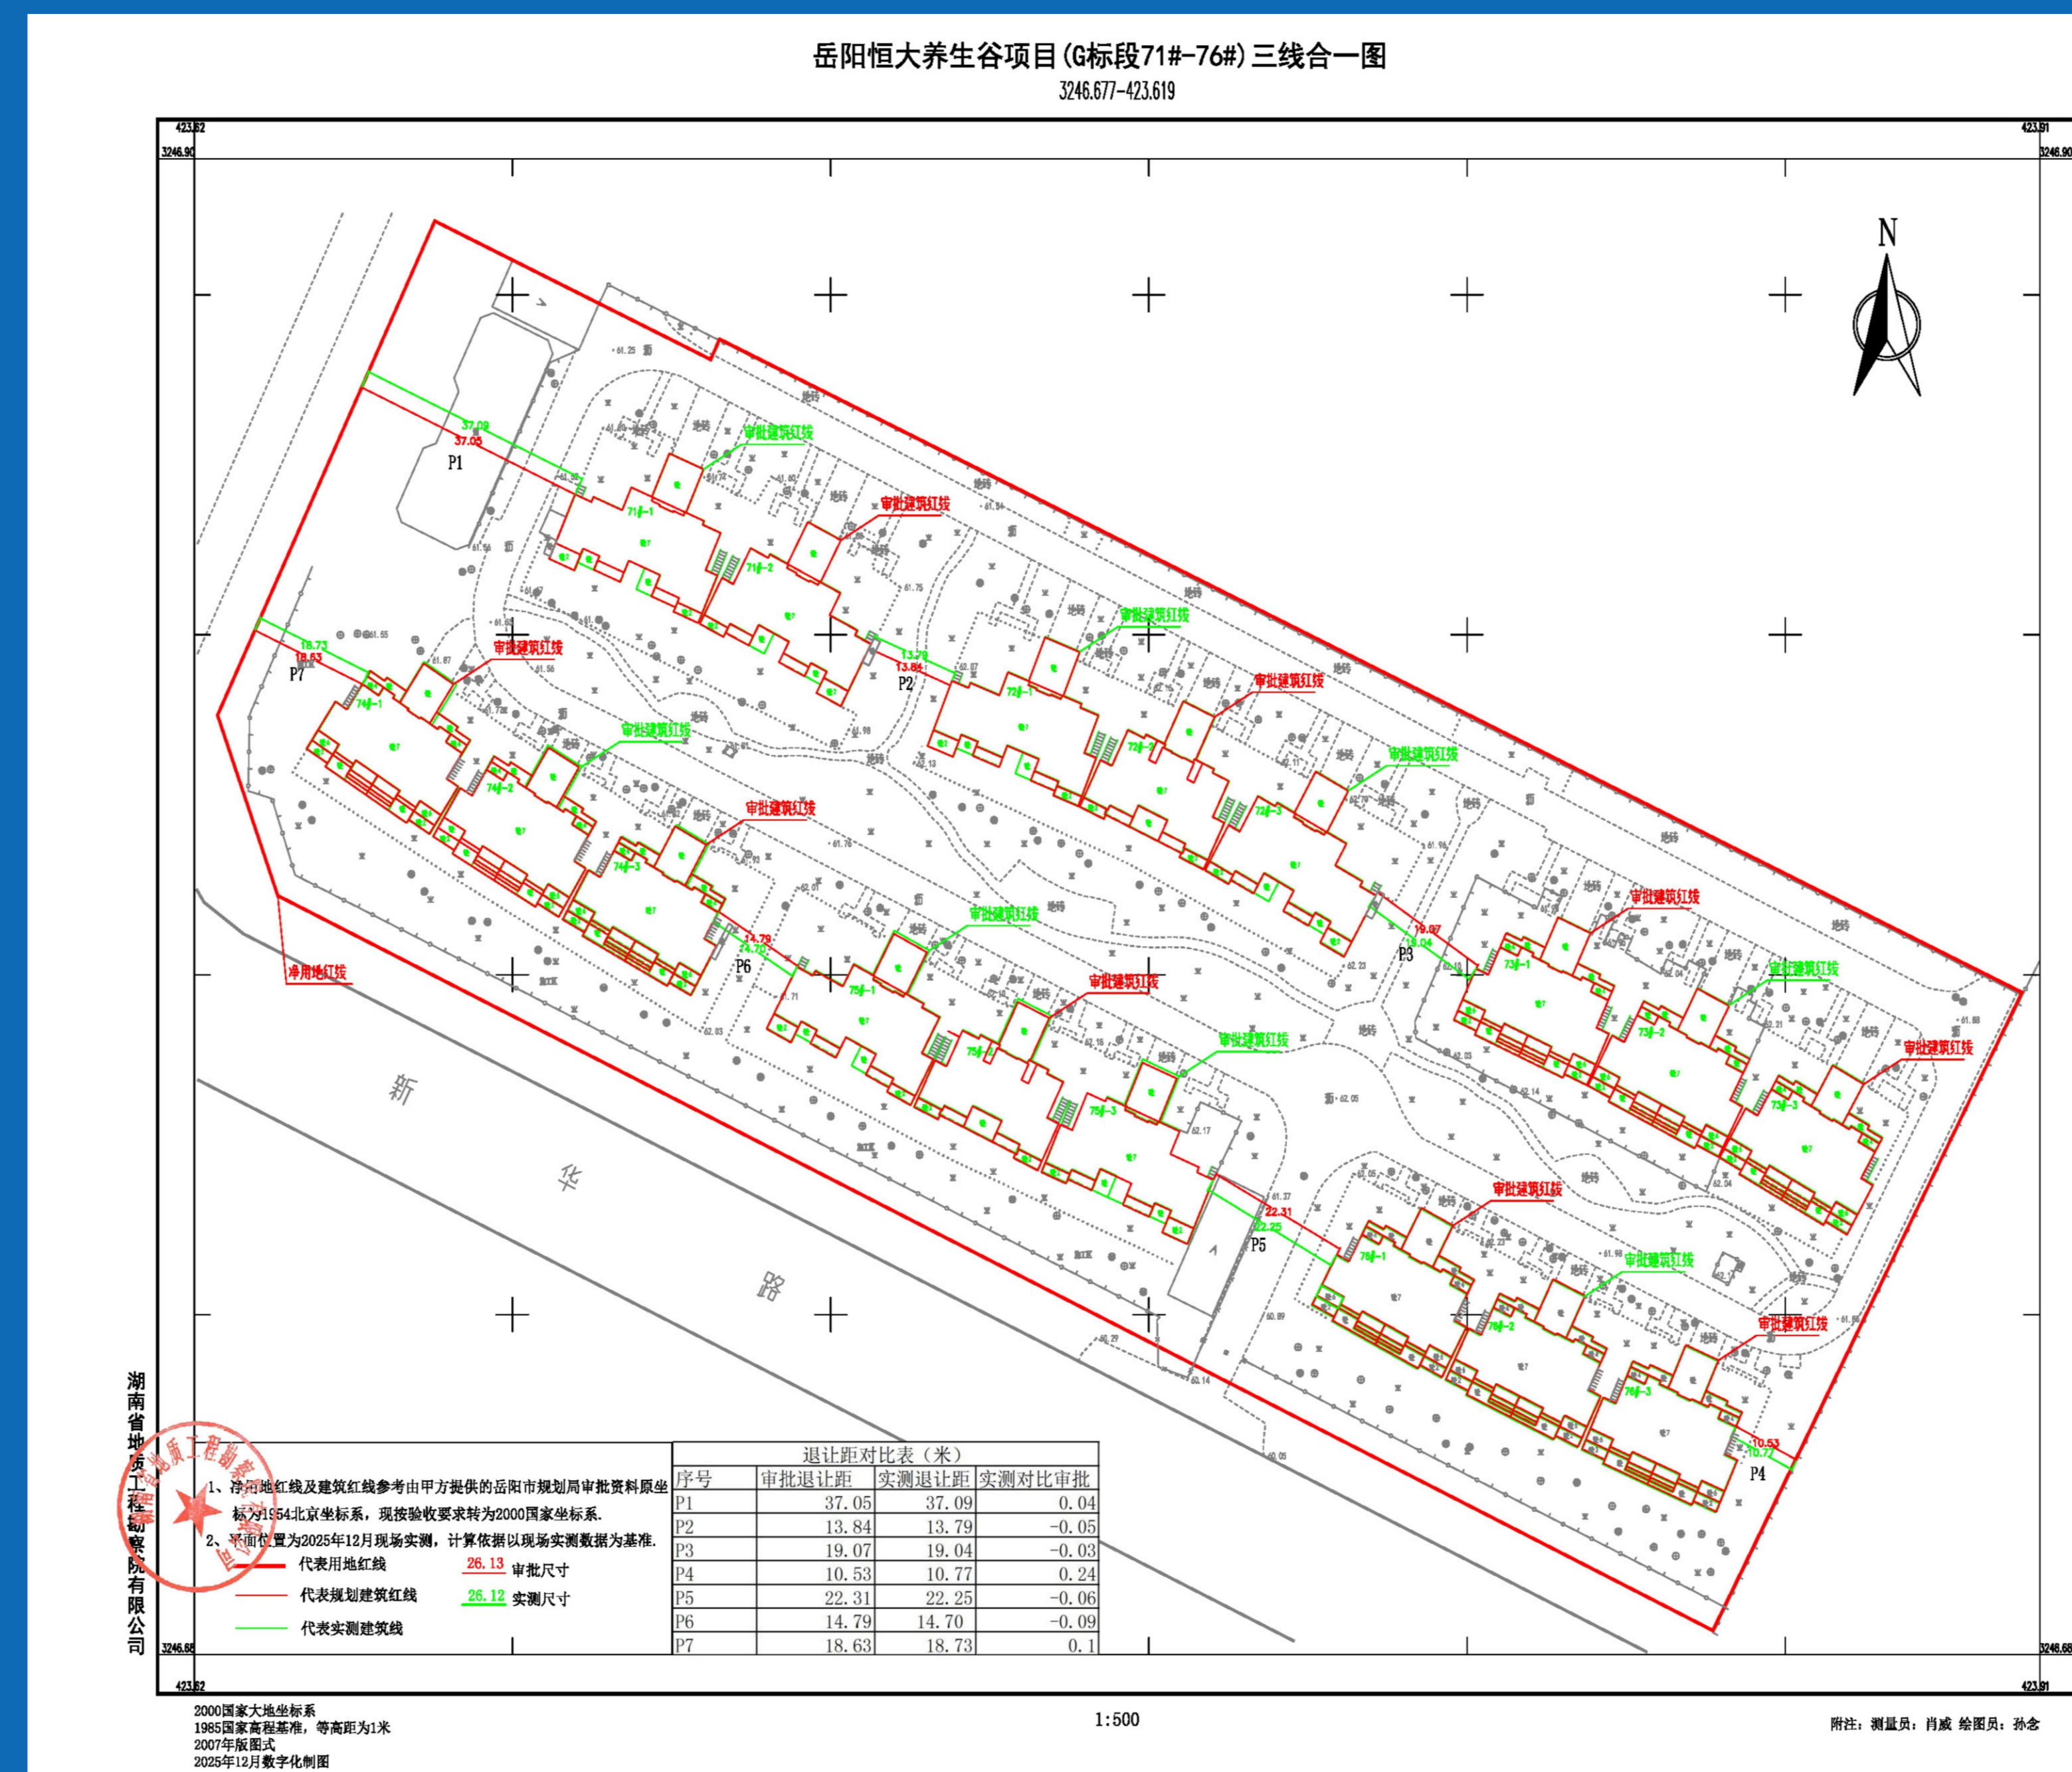


岳阳市建设工程规划公示牌

岳阳恒大养生谷G标段71#-76#栋规划条件核实现场情况公示

岳阳恒越置业有限公司开发建设的岳阳恒大养生谷项目G标段建设工程项目位于岳阳经济技术开发区新华路以北、王家园路以东，净用地面积28067.069m²，总建筑面积30560.81m²，其中计容总建筑面积30560.81m²。现申请办理71#-76#栋规划条件核实手续。根据测绘单位出具的《岳阳市工程建设项目“多测合一”（规划条件核实和土地核验）成果报告书》，经对比审批与实建情况，实建总建筑面积比审批少22542.679m²，其中计容建筑面积少1196.429m²、不计容建筑面积少21346.25m²，指标变化原因为商业与地下室本次未纳入验收范围。

根据岳阳市住房和城乡建设局等七部门印发《关于分类施策妥善解决市主城区“保交楼”“保交房”项目办证问题的实施方案》相关政策，支持项目分期、分批次、分栋、分区开展规划核实和土地核验工作；另根据《中华人民共和国城乡规划法》第四十条、住建部《关于城乡规划公示的规定》第二十条之规定，我局依法将该项目规划条件核实现场情况向社会进行公示。公示时间为：2026年6月2日至2026年6月10日。相关利害关系人若有不同意见，请在公示期内以书面形式向我局提出意见或建议，逾期我局不再受理。

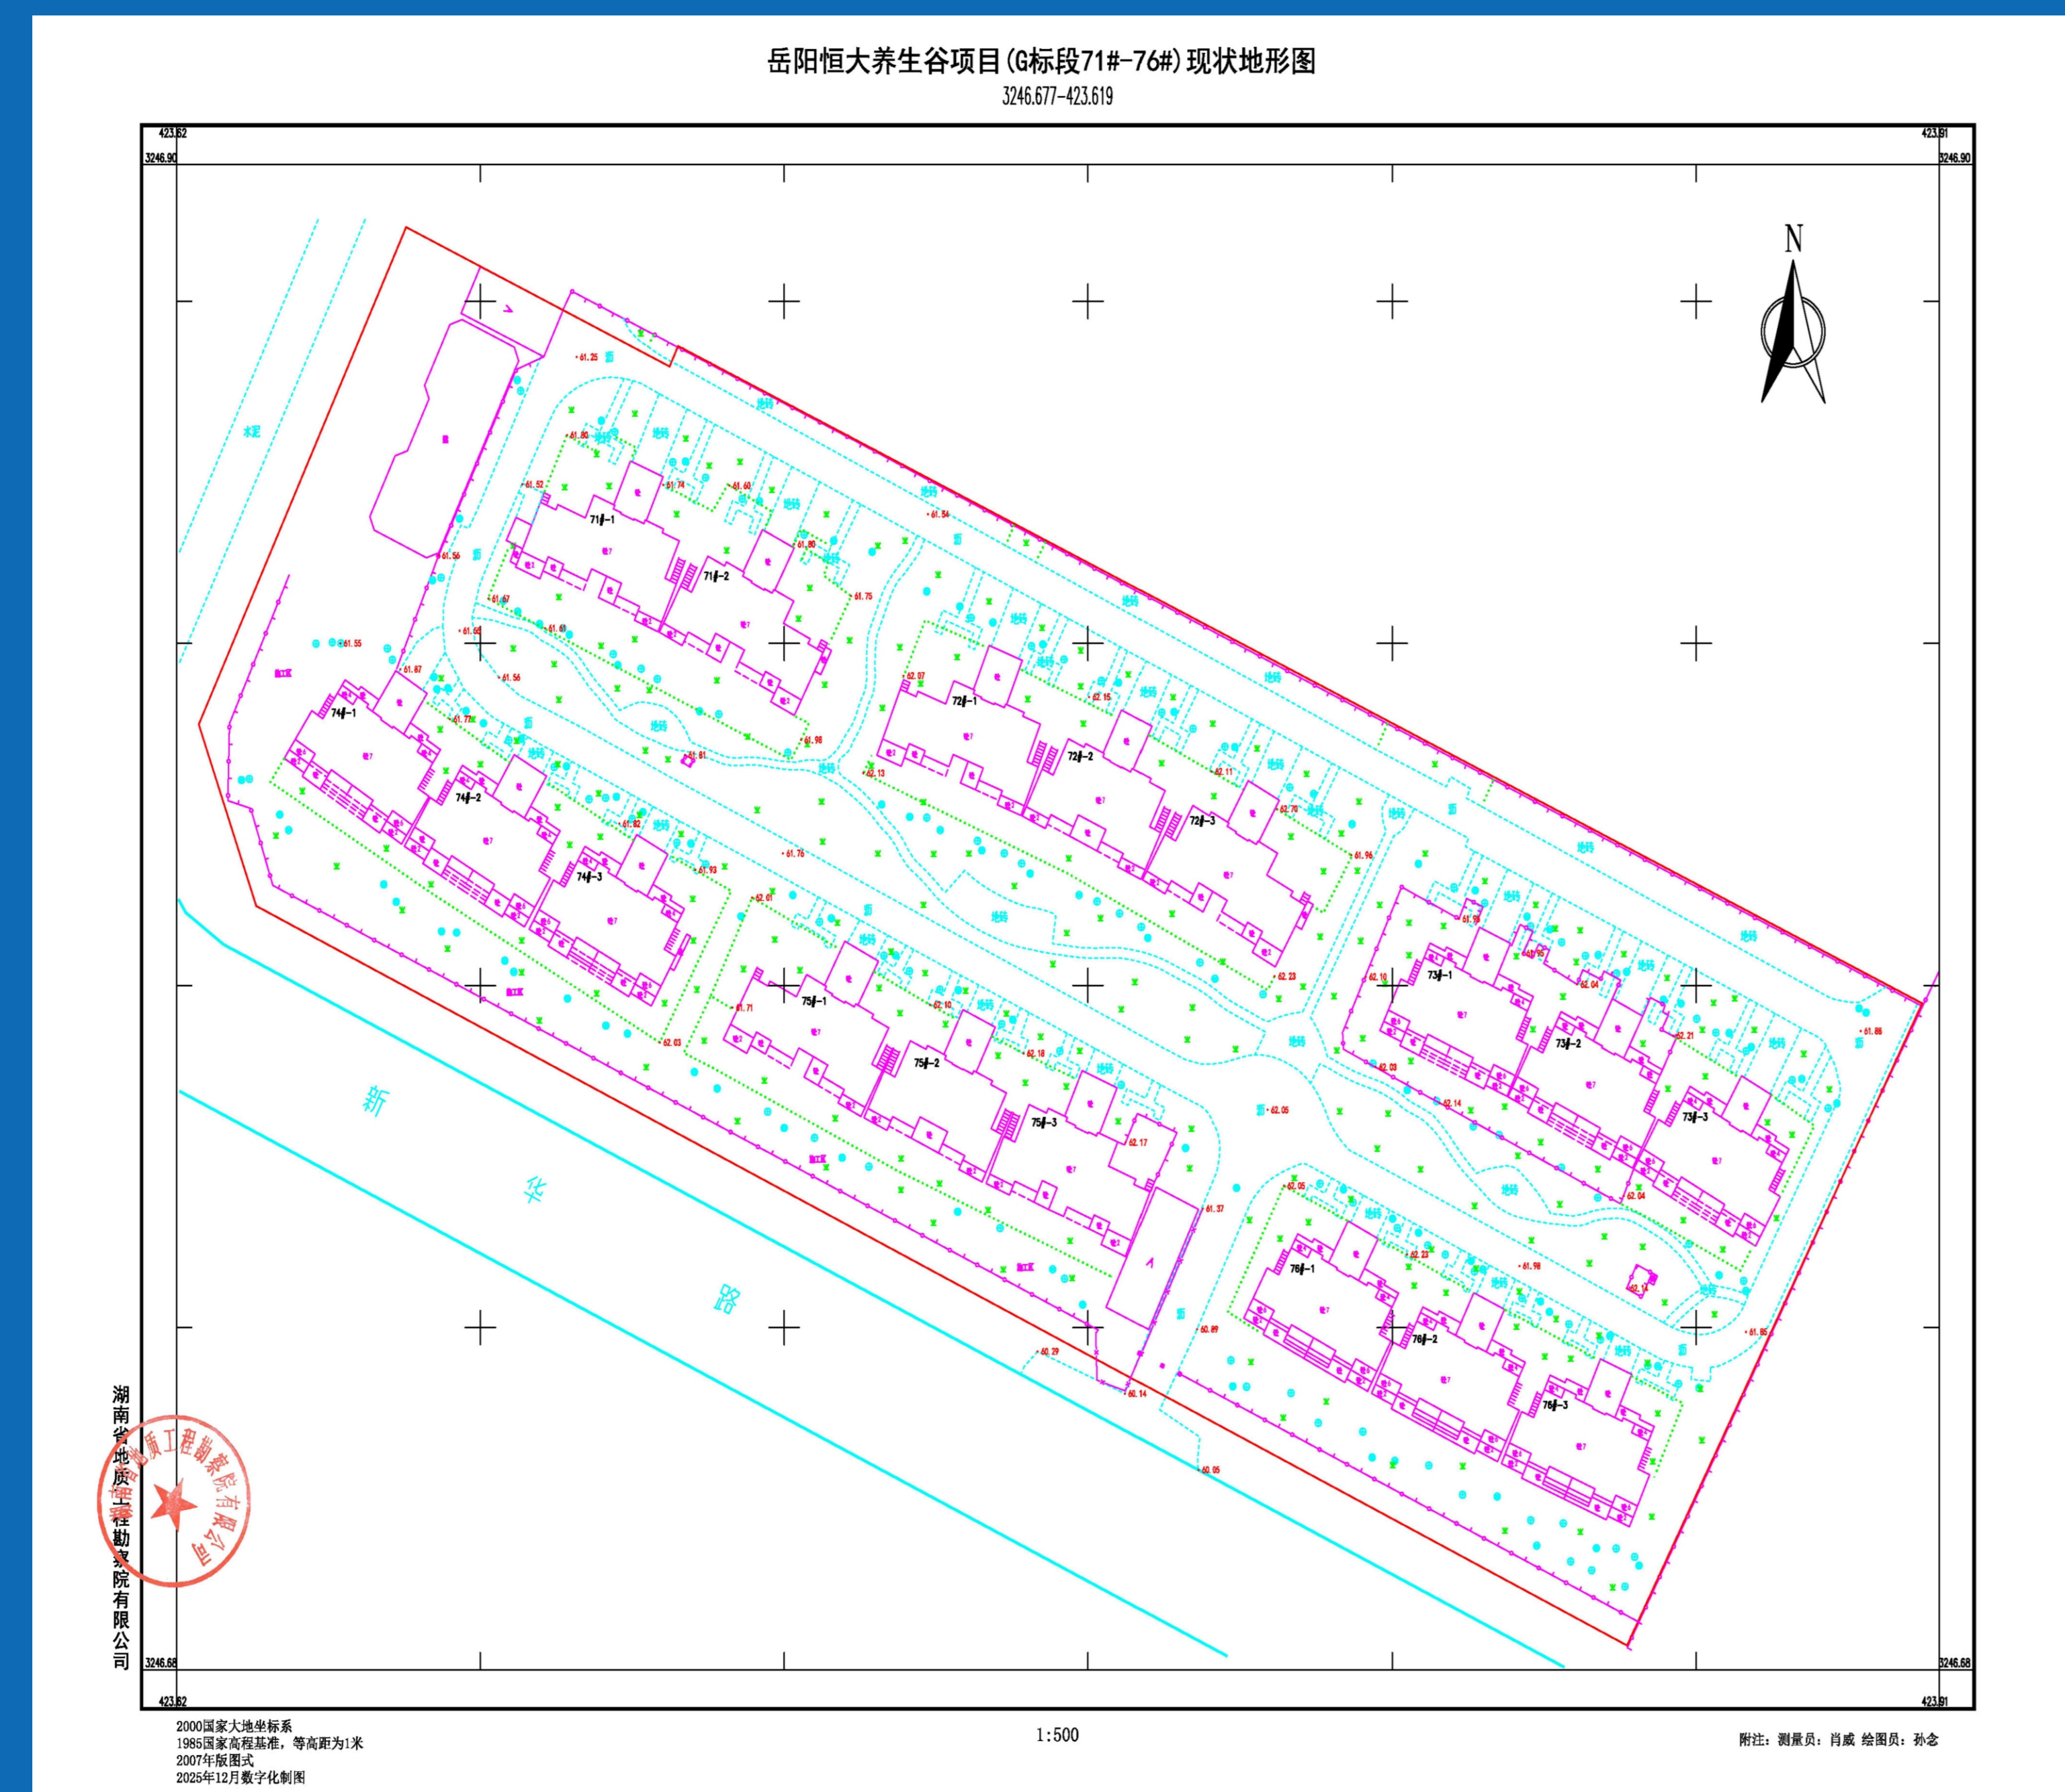

联系人:陈工

联系电话:0730-8720842

岳阳恒大养生谷G标段71#-76#栋规划条件核实现场情况公示